




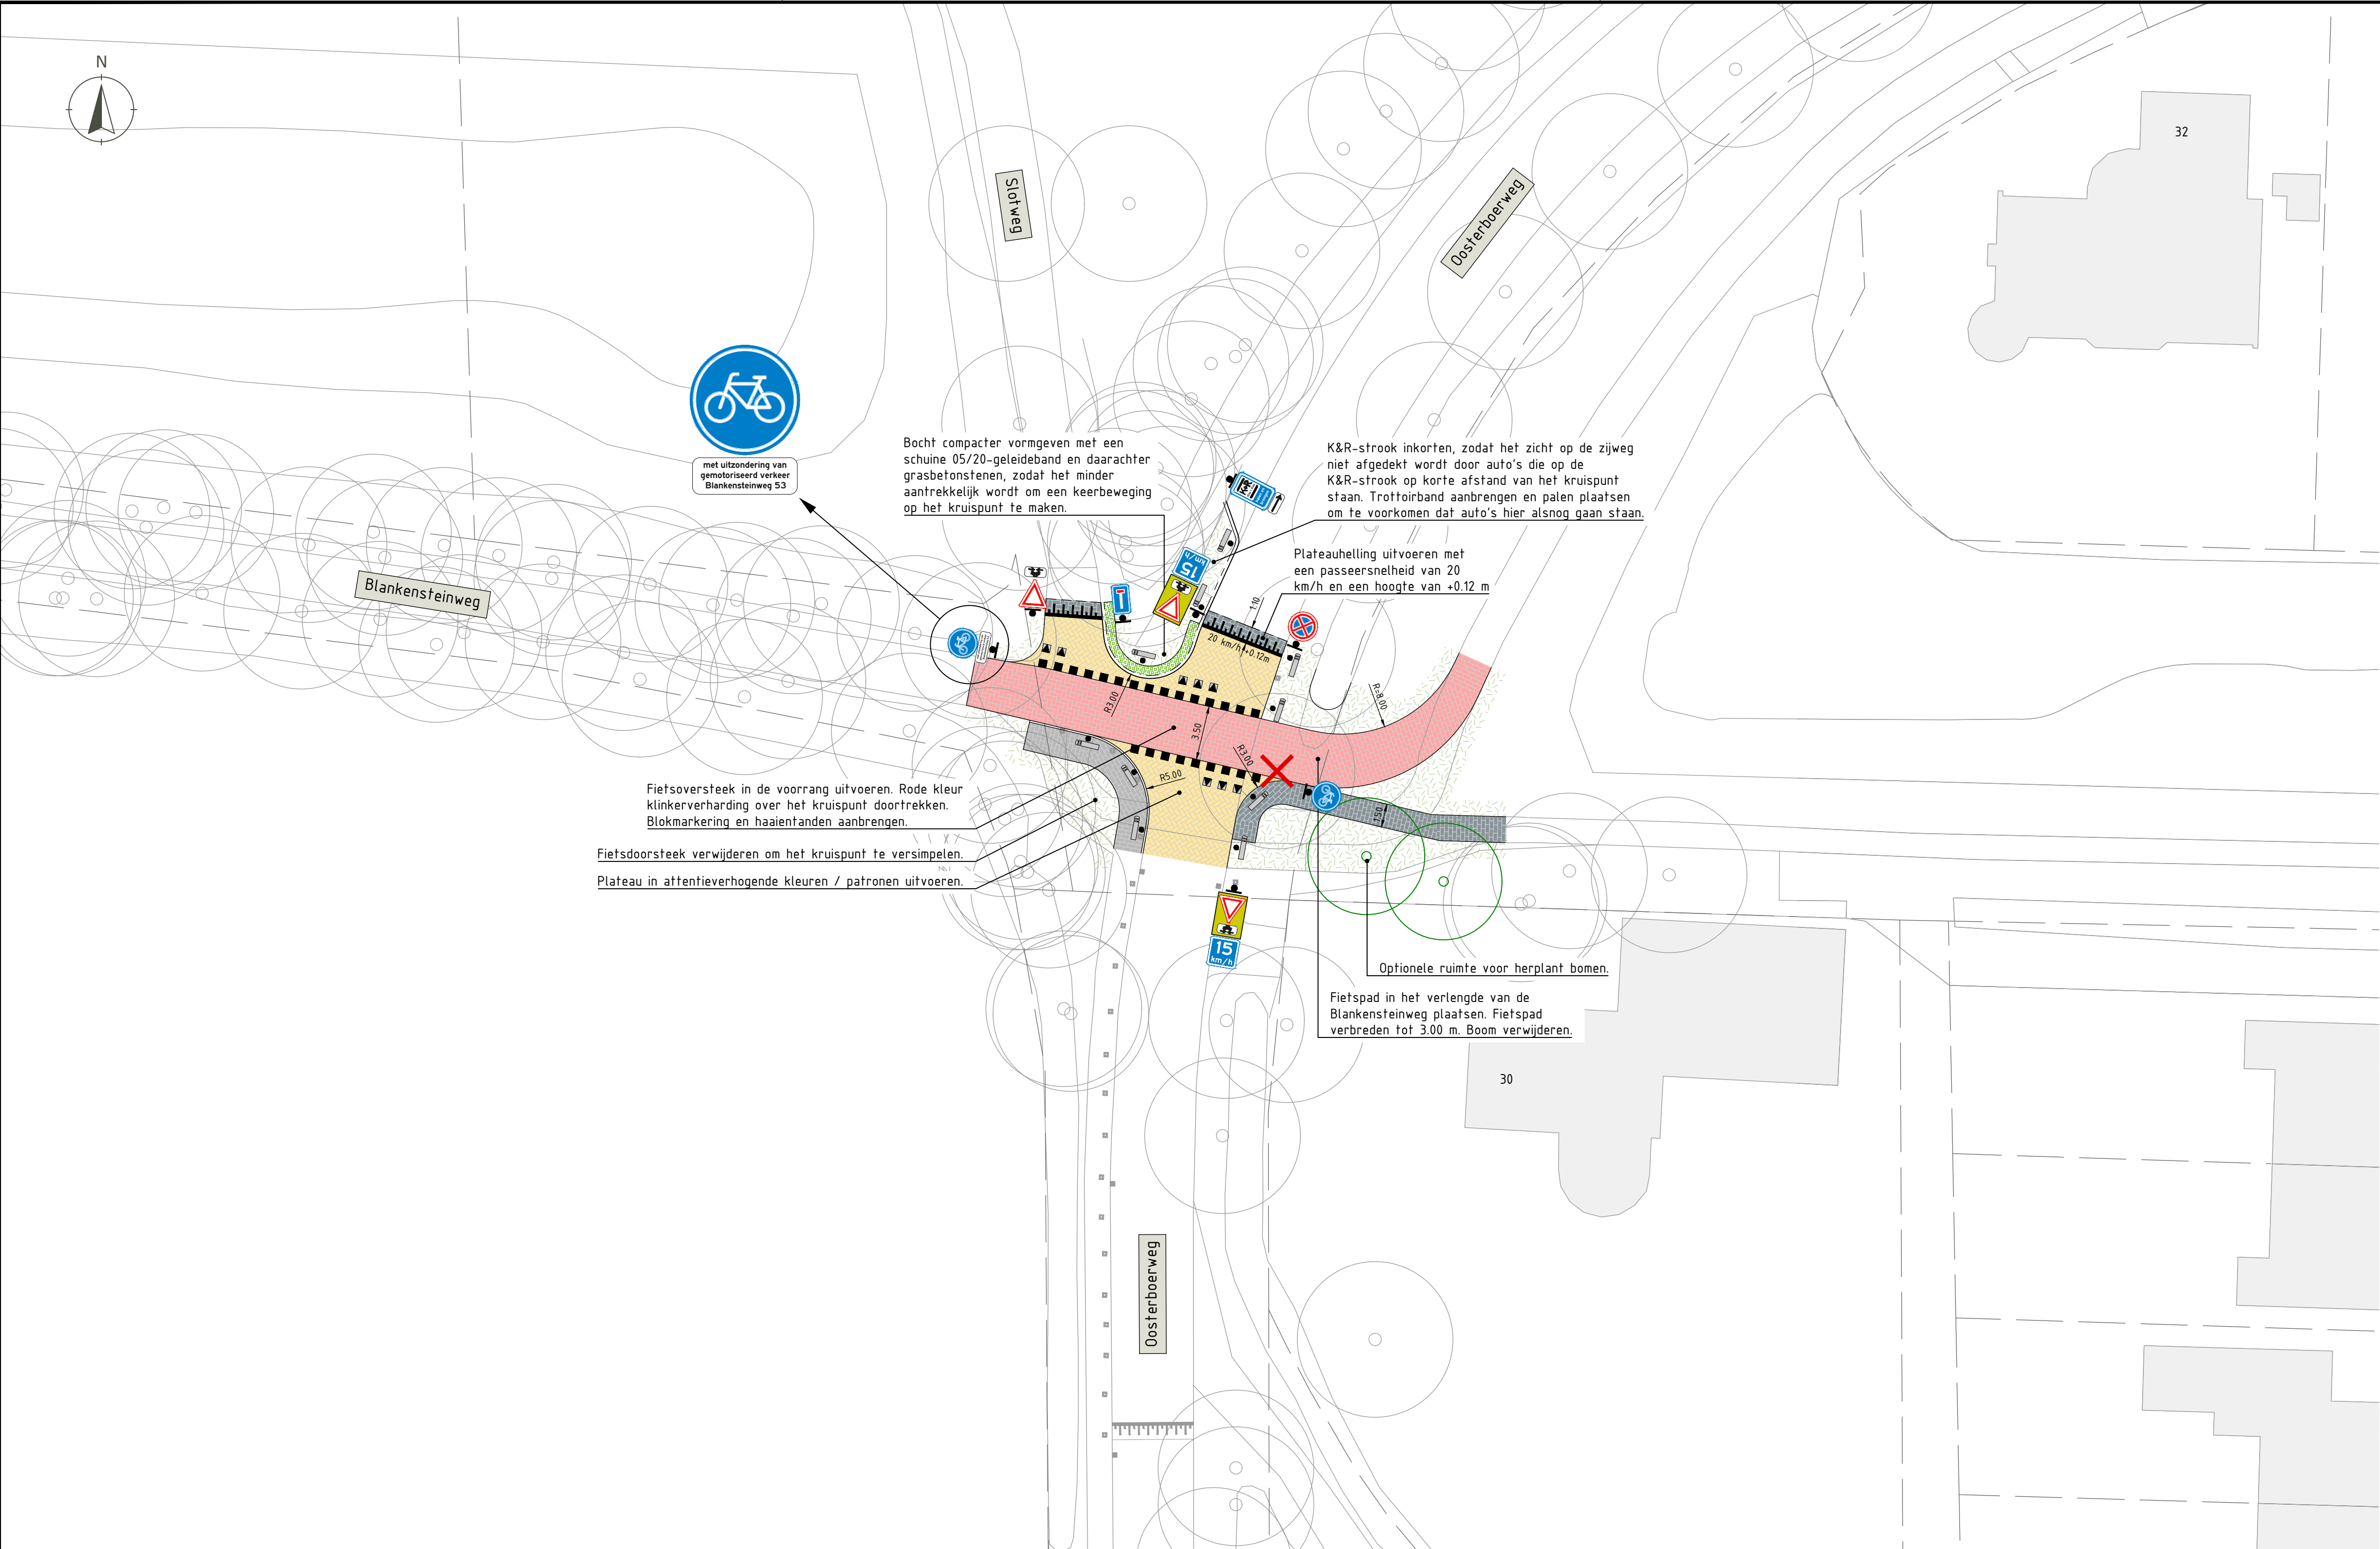


Legenda

- ingemeten lijn
- bebouwing
- geometrielijn ontwerp
- verhoogde kantopsluiting
- markering nieuw
- verkeersbord
nieuwe situatie
- kunststof diamantkoppaal
met reflectorbandjes
- te verwijderen boom
- nieuw te planten boom
- kadastrale grens
- bestaande boom
- klinkerverharding
geel
- klinkerverharding
rood (afmetingen n.t.b.)
- klinkerverharding
antraciet
- klinkerverharding
grijs
- grasbetonstenen
- gras

- Maatvoering:
- Maten in meters, tenzij anders vermeld.
 - Materiaalmaten in mm, tenzij anders vermeld.
 - Peilmaten in meters t.o.v. NAP, tenzij anders vermeld.
 - Diameters in mm, tenzij anders vermeld.
 - Coördinaten op RD-stelsel.
 - Het gehanteerde gradenstelsel is het 360-gradenstelsel.

- Referentiebestanden:
- Inmeting kruispunt XR Inmeting 11-04-25
 - BGT: XR-BGT 11-04-25.dwg
 - Kadastrale grenzen: XR-Kadastrale grenzen 11-04-25.dwg

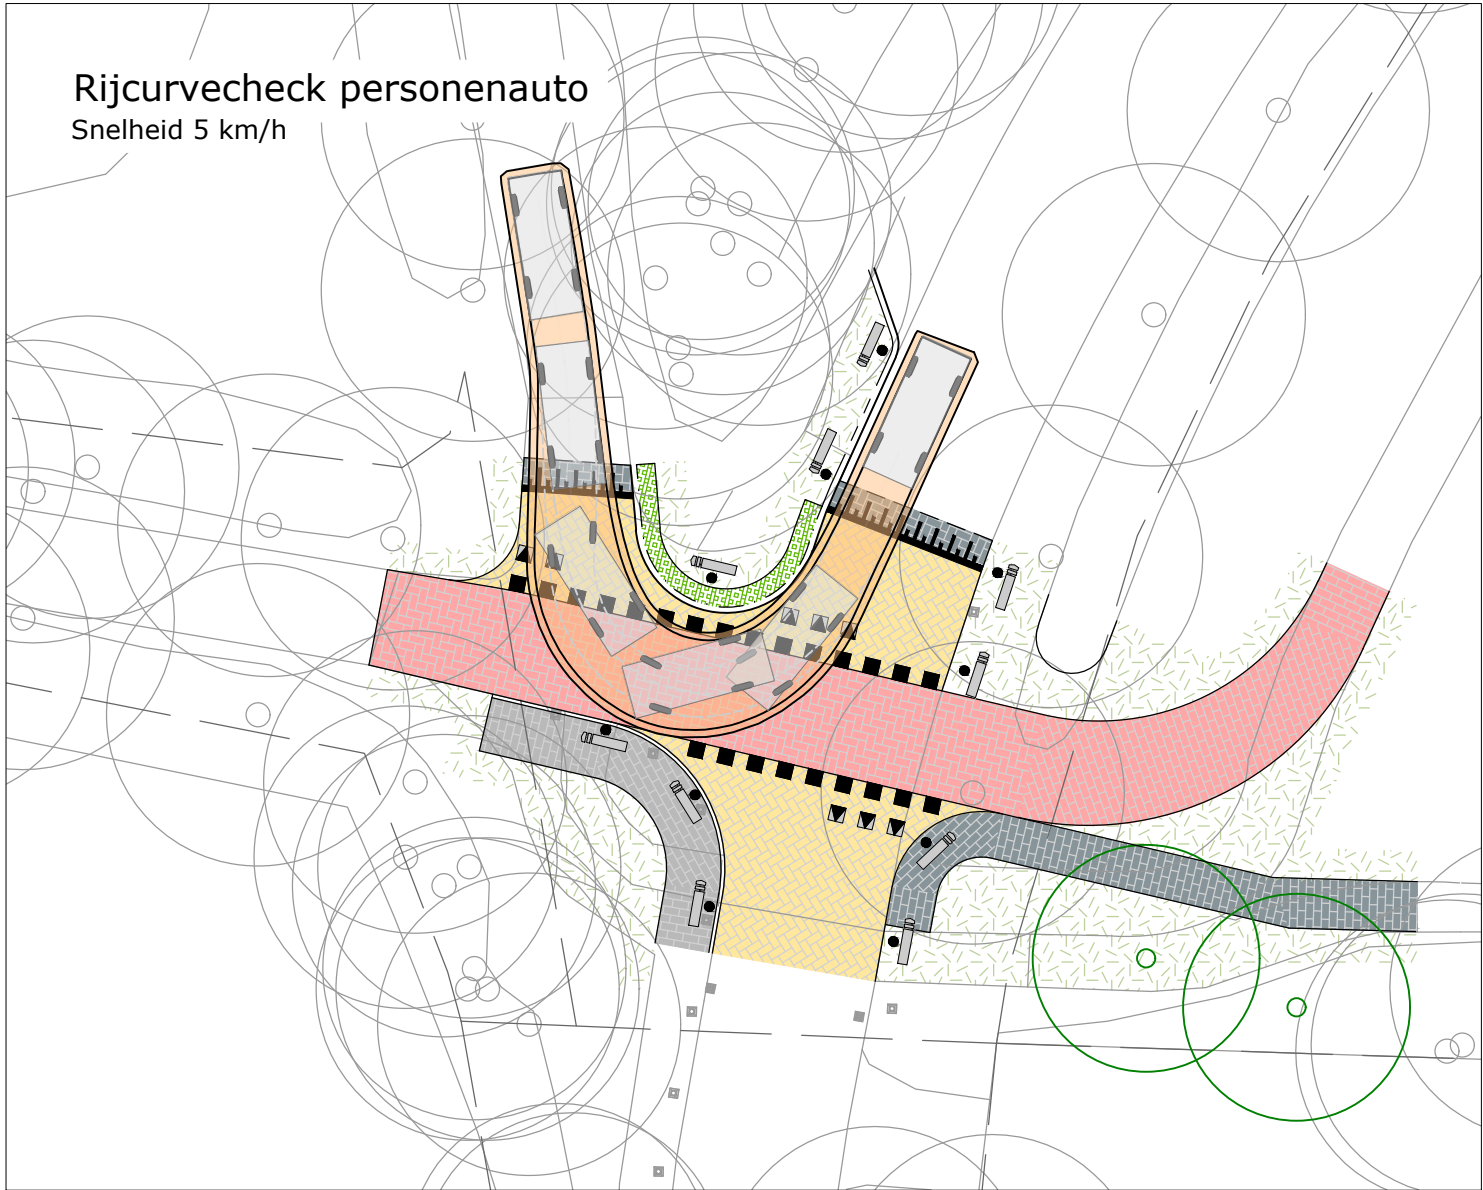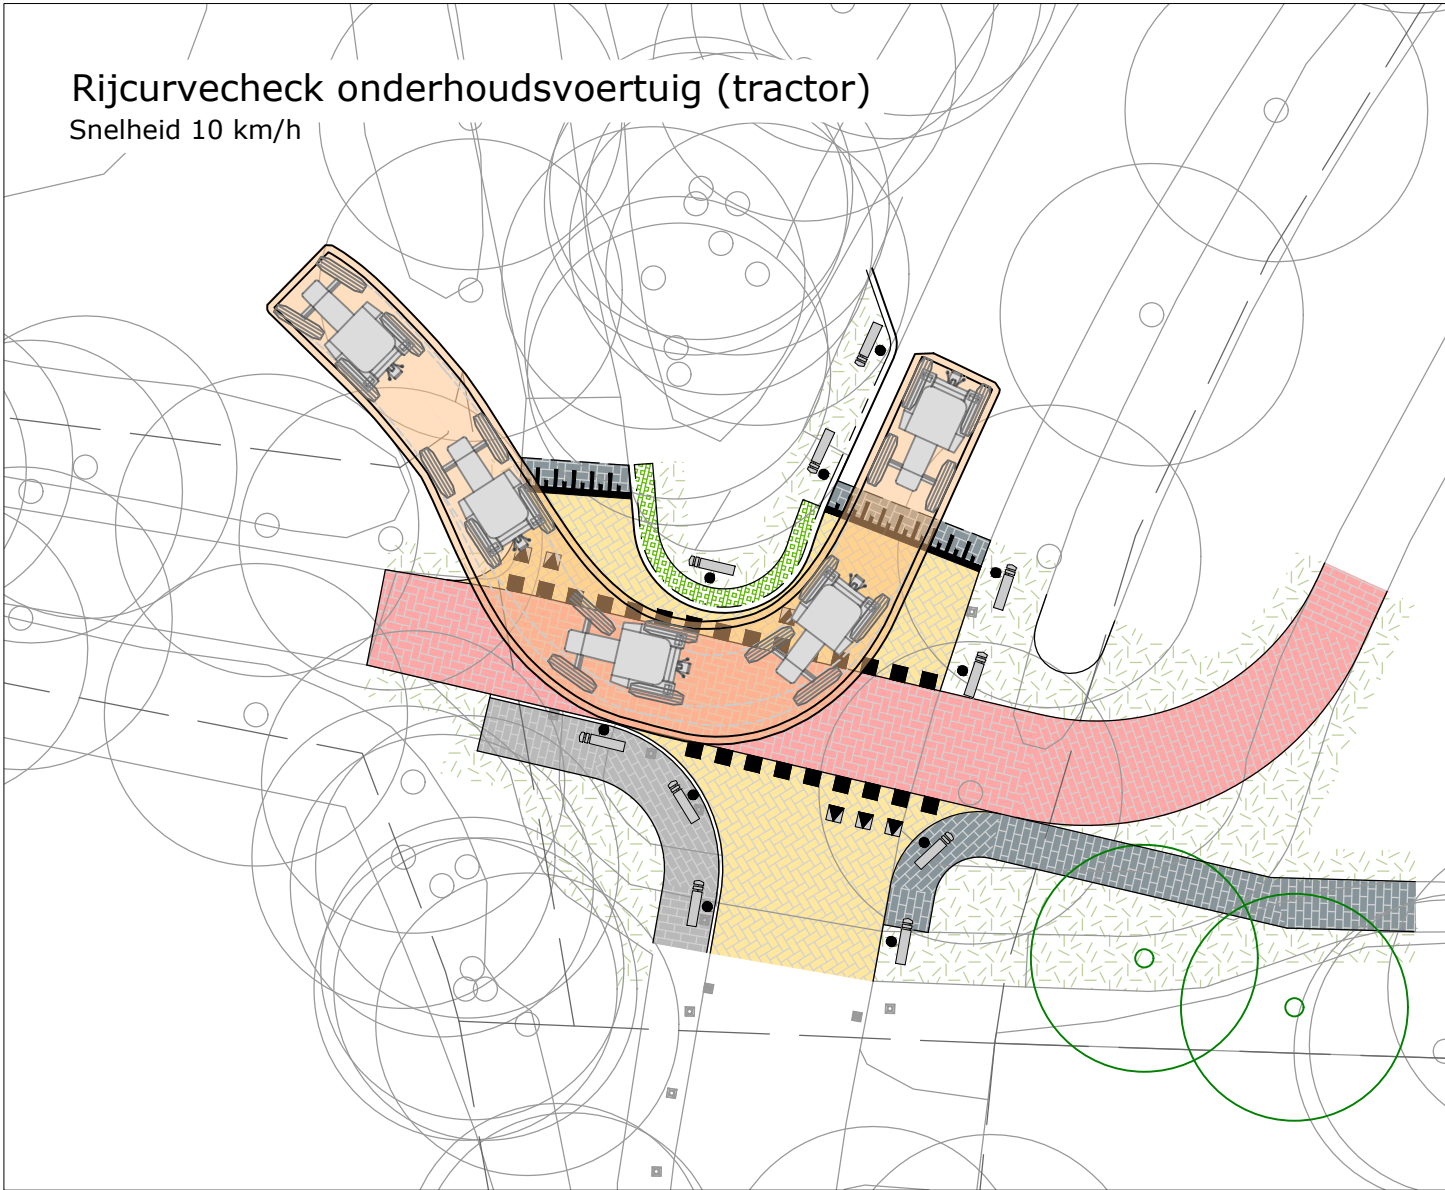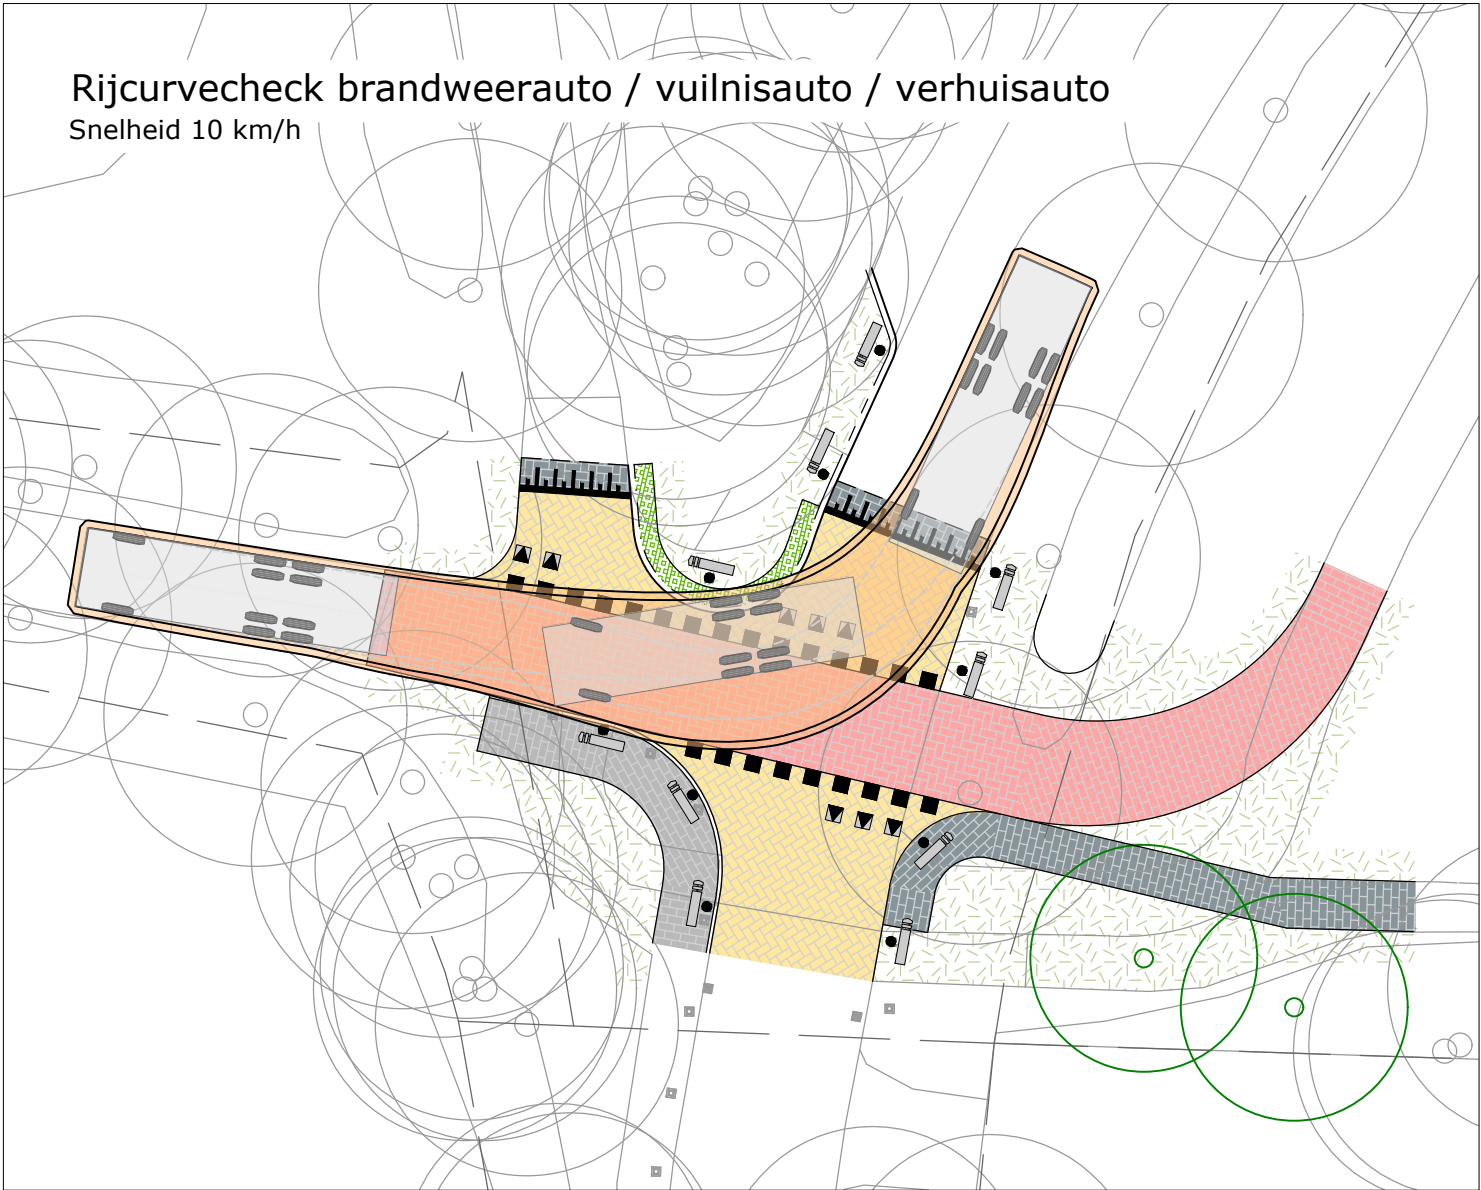

Wijzigingen	
01	Eerste uitwerking ontwerpvariant fietsoversteek in de voorrang.

Kp. Oosterboerweg - Blankensteinweg - Slotweg

Omschrijving ontwerp
Ontwerpvariant fietsoversteek in de voorrang zonder vrijliggend fietspad

Opdrachtgever
Gemeente Meppel

Tekeningnummer
102

Aantal bladen
1

Bladnummer
1

Datum 2 september 2025

Tekenaar
O. Huisman

Gecontroleerd
R. Rouwenhorst

Vrijgegeven
O. Huisman

Projectnummer MEP 25 461 01

Formaat
A1

Schaal
1:250

Versie
01

Status
Concept

