
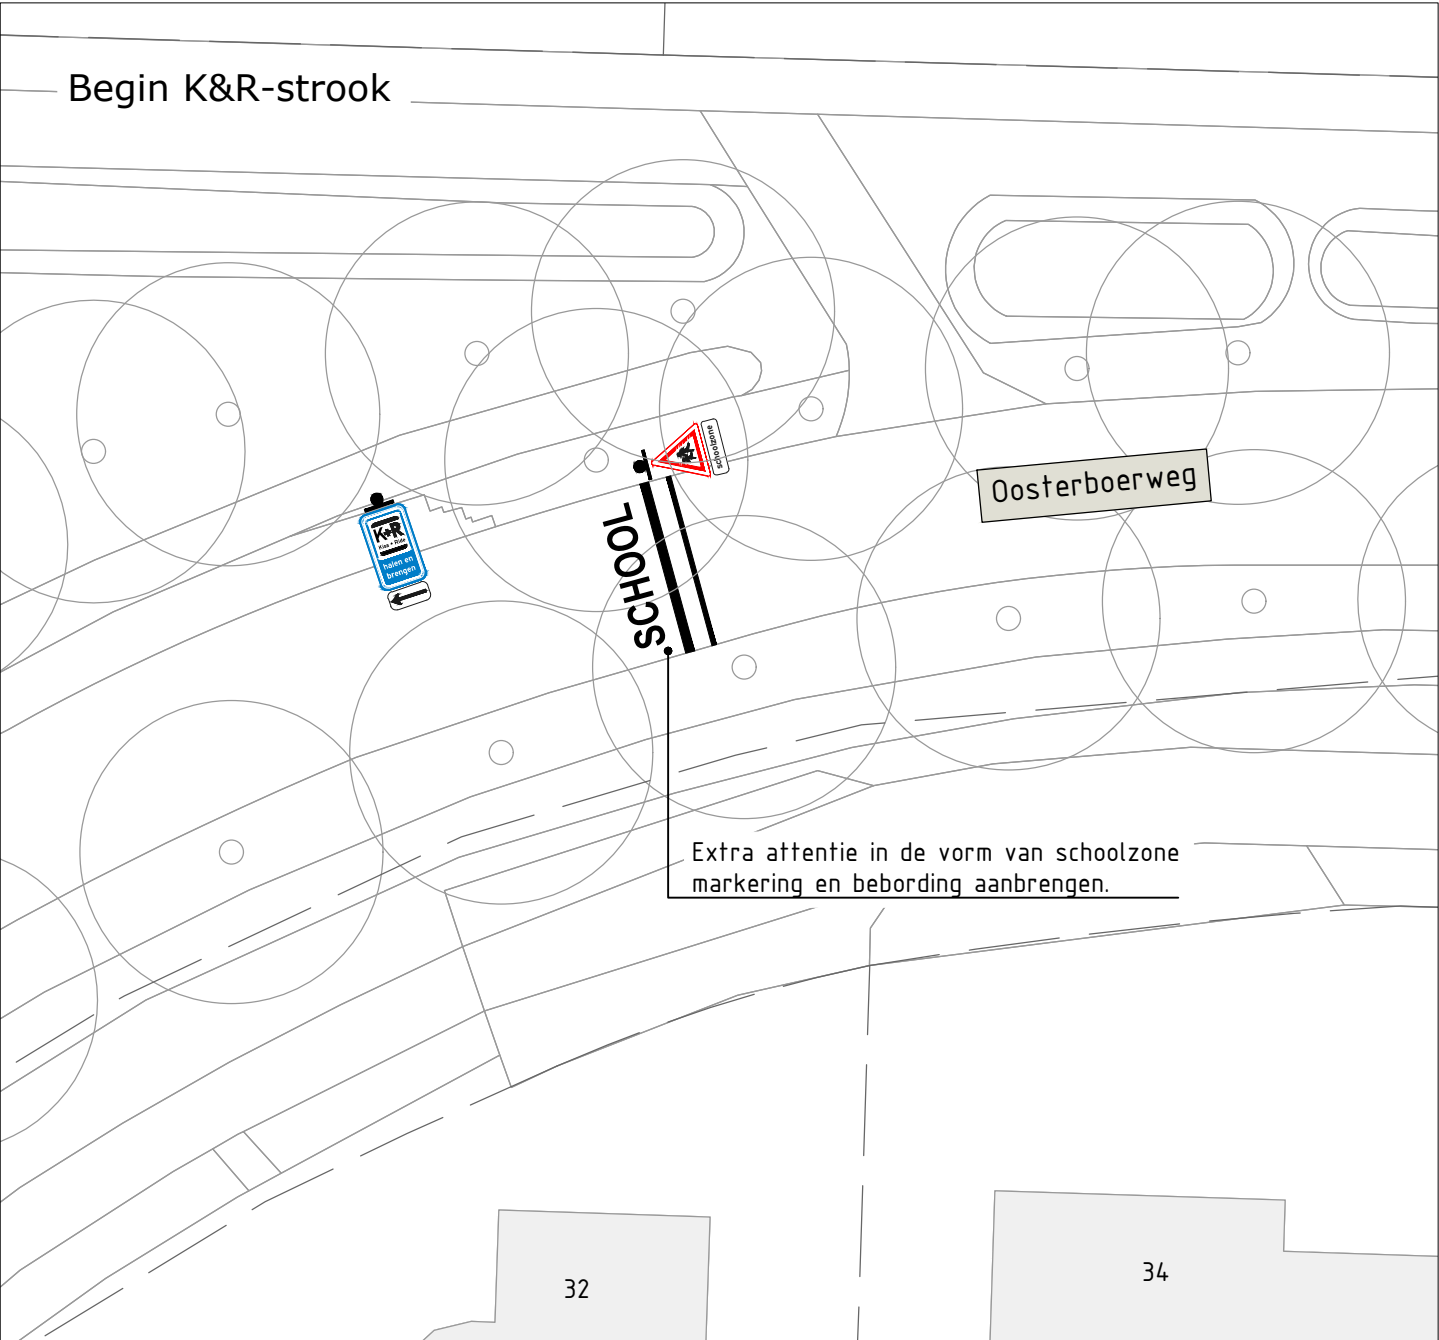


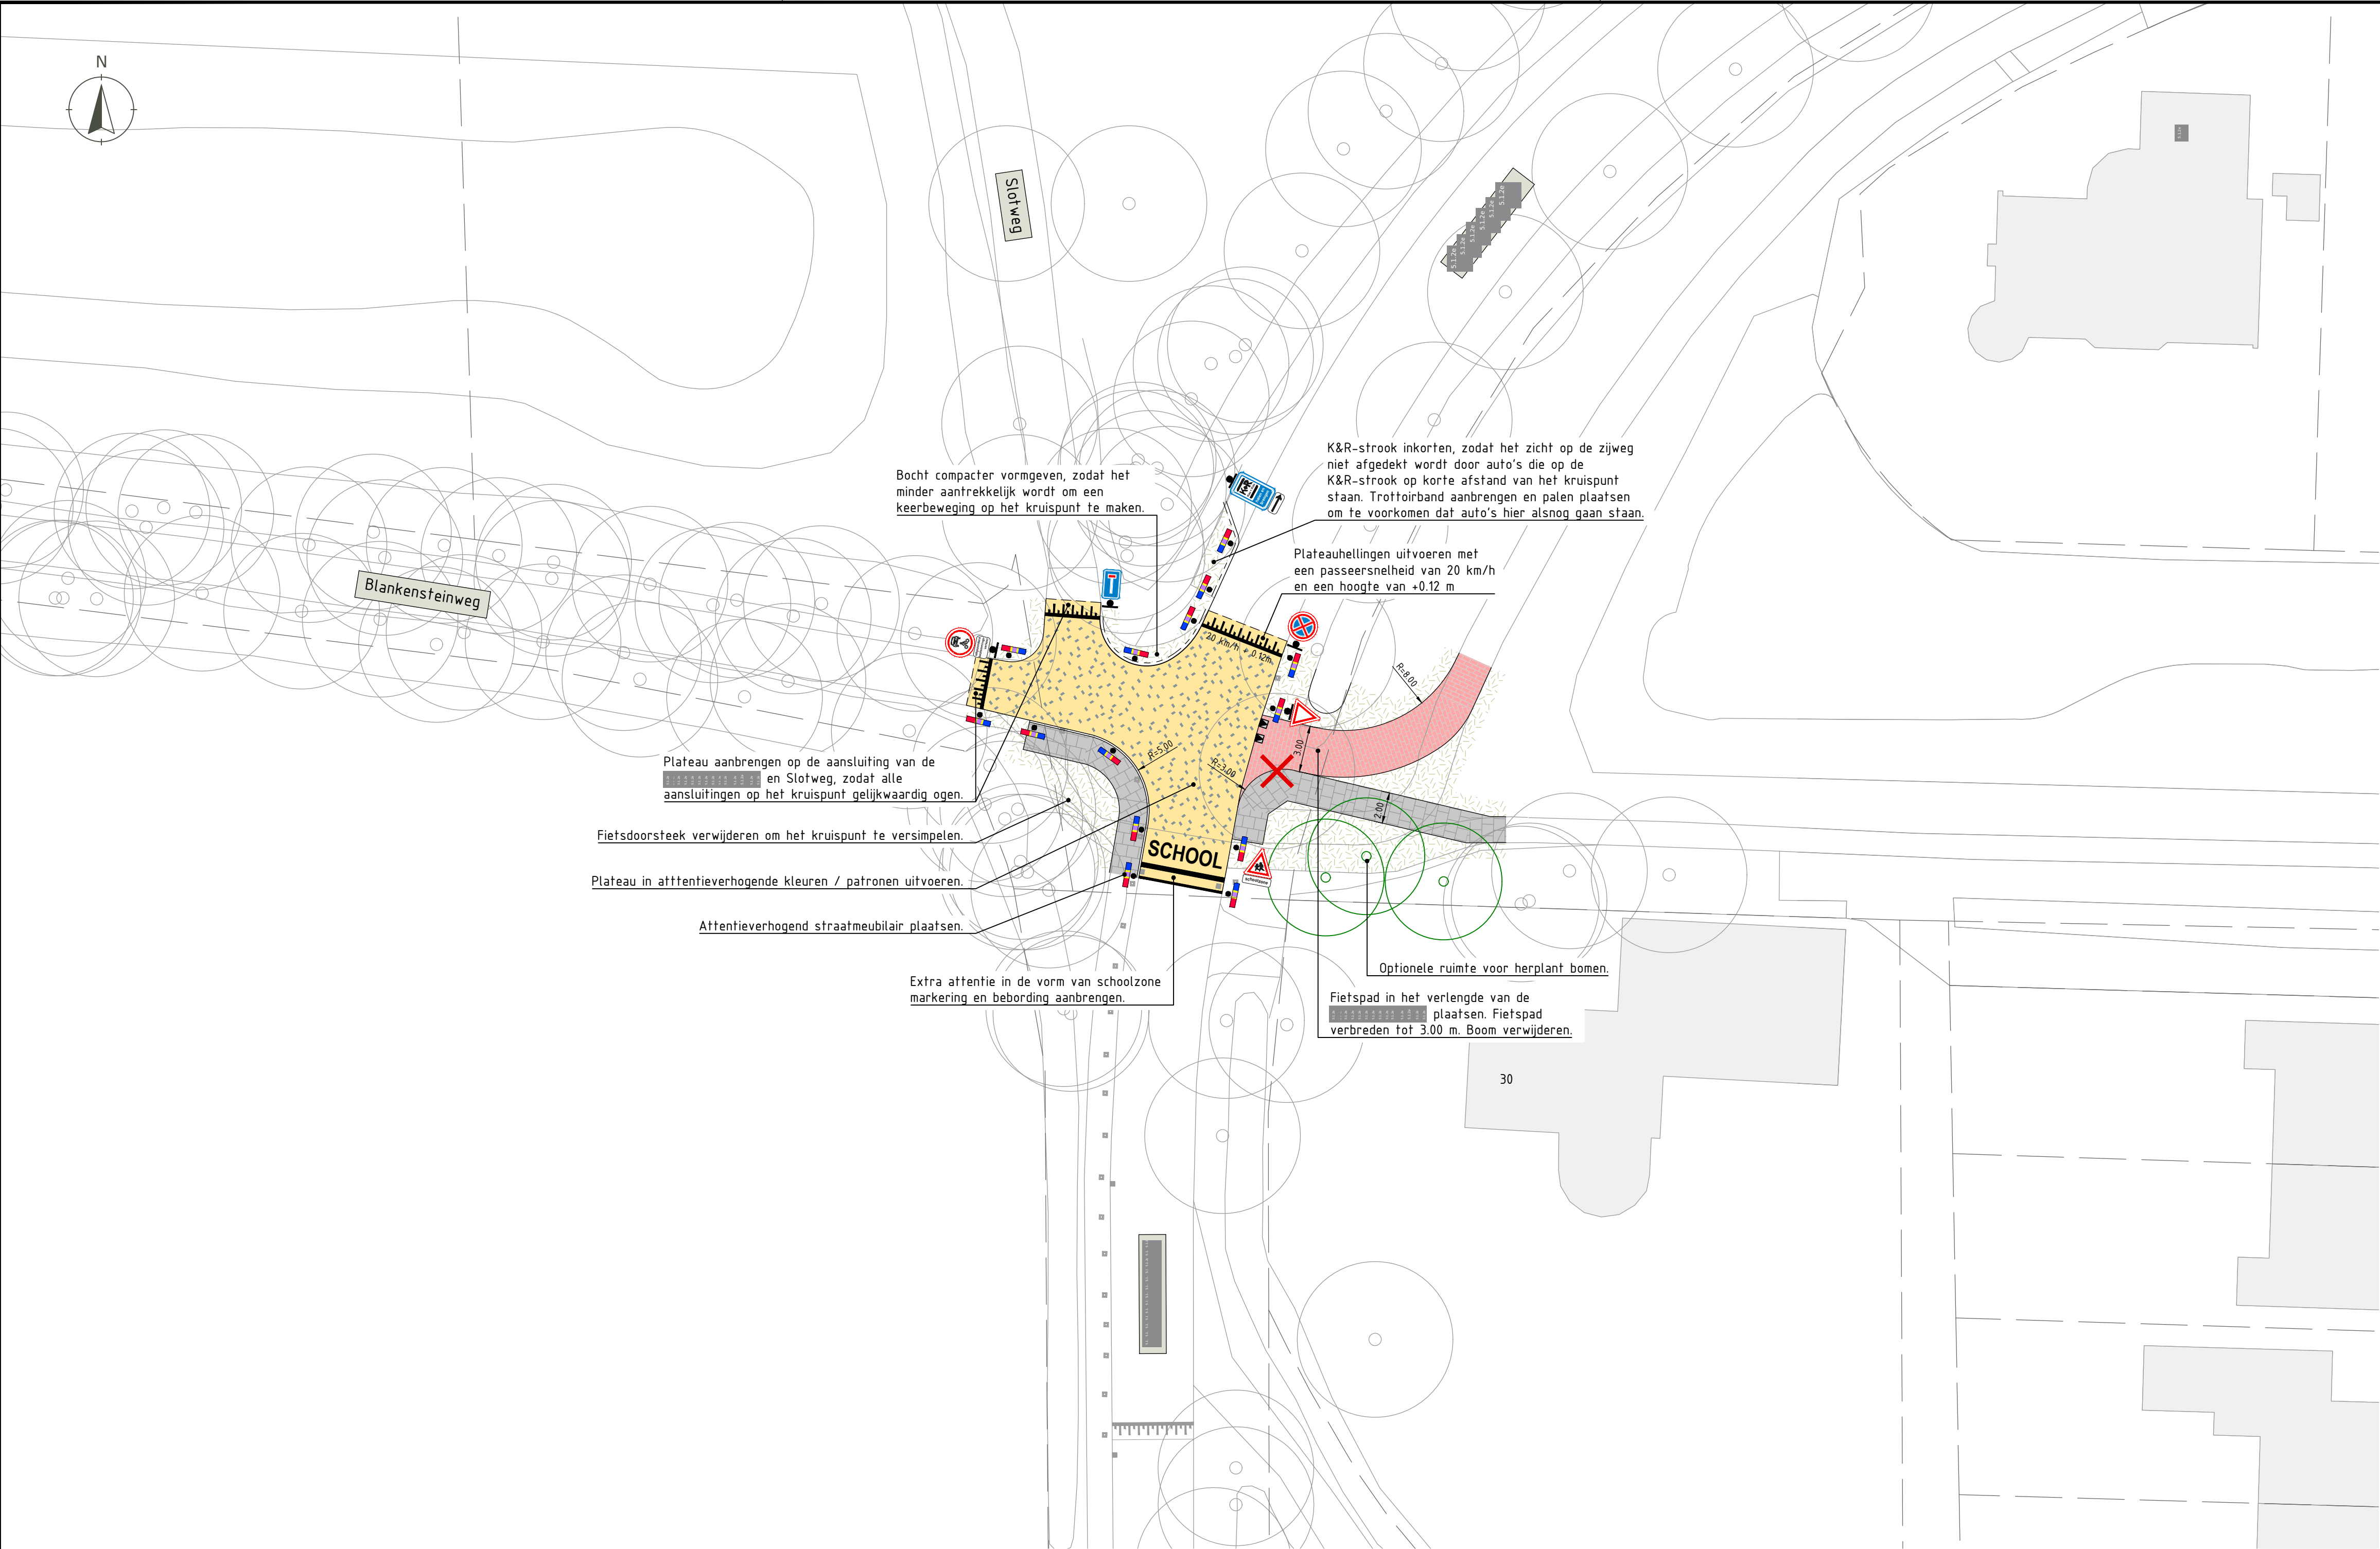




Legenda			
	ingemeten lijn		kadastrale grens
	bebouwing		bestaande boom
	geometrielijn ontwerp		gele klinkerverharding met losse antraciete klinkers
	trottoirband		klinkerverharding fietspad (kleur n.t.b.)
	markering nieuw		betontegels (grijs)
	verkeersbord nieuwe situatie		gras
	te verwijderen boom		nieuw te planten boom

Maatvoering:

- Maten in meters, tenzij anders vermeld.
- Materiaalmaten in mm, tenzij anders vermeld.
- Peilmaten in meters t.o.v. NAP, tenzij anders vermeld.
- Diameters in mm, tenzij anders vermeld.
- Coördinaten op RD-stelsel.
- Het gehanteerde gradenstelsel is het 360-gradenstelsel.

Referentiebestanden:

- Inmeting kruispunt	XR Inmeting 11-04-25
- BGT:	XR-BGT 11-04-25.dwg
- Kadastrale grenzen:	XR-Kadastrale grenzen 11-04-25.dwg

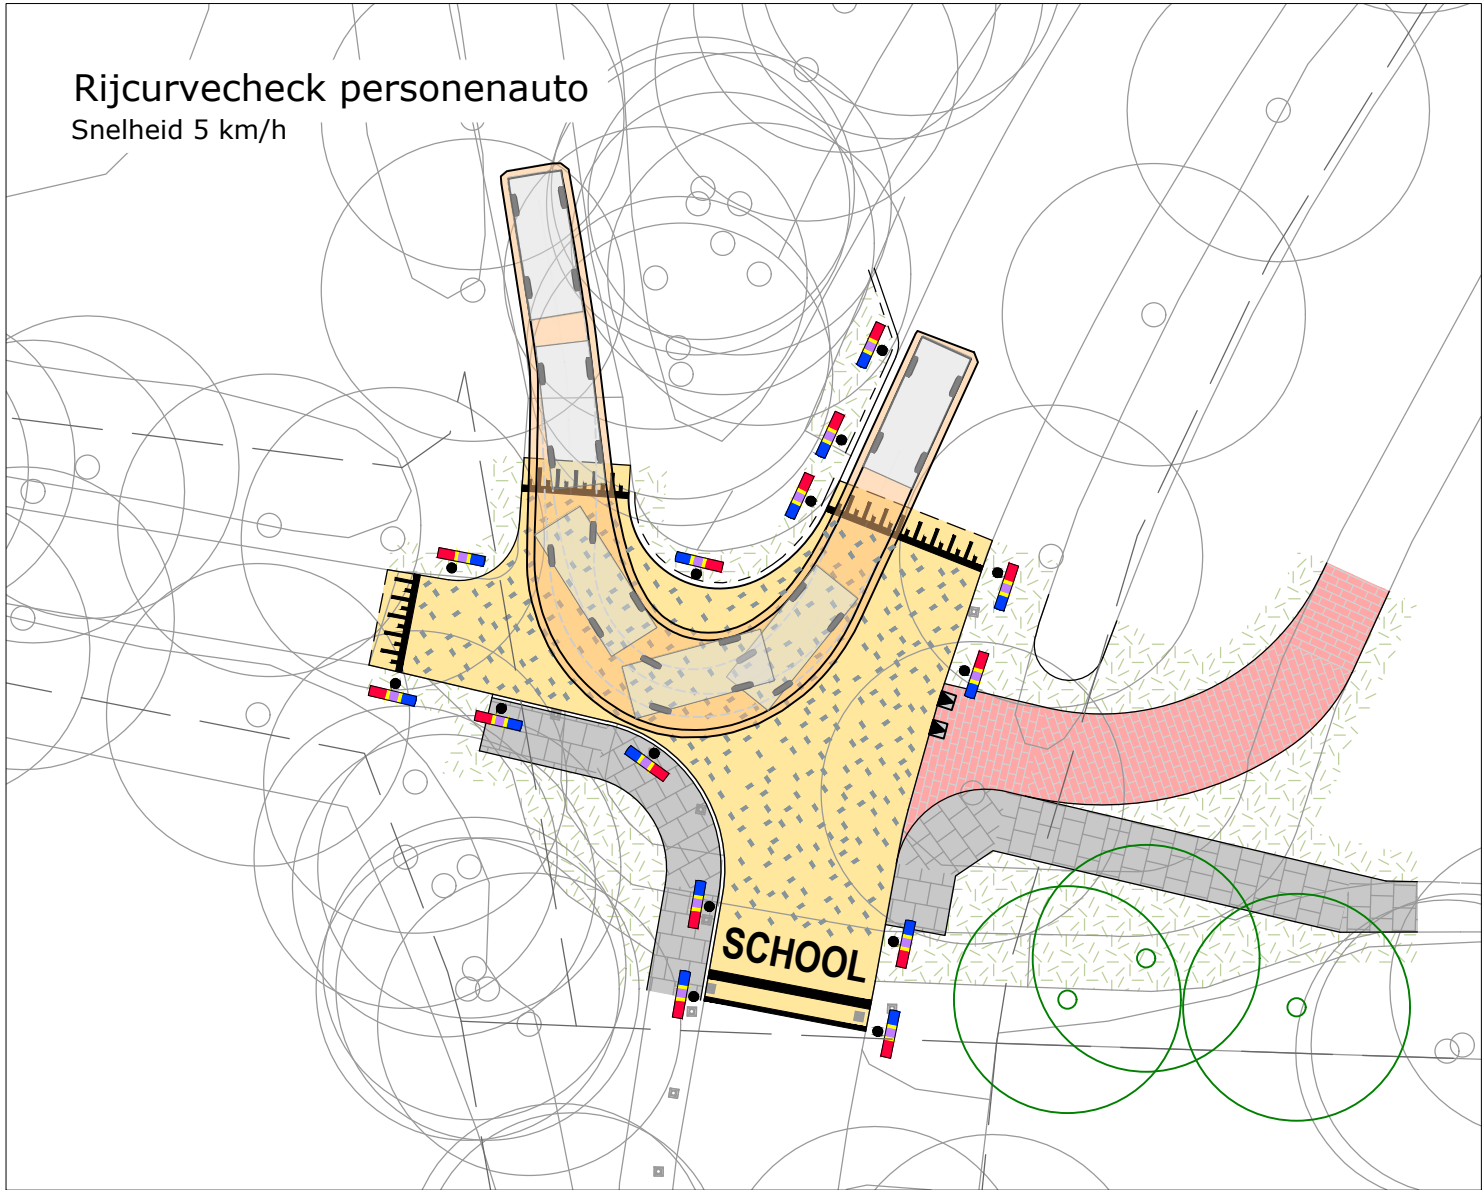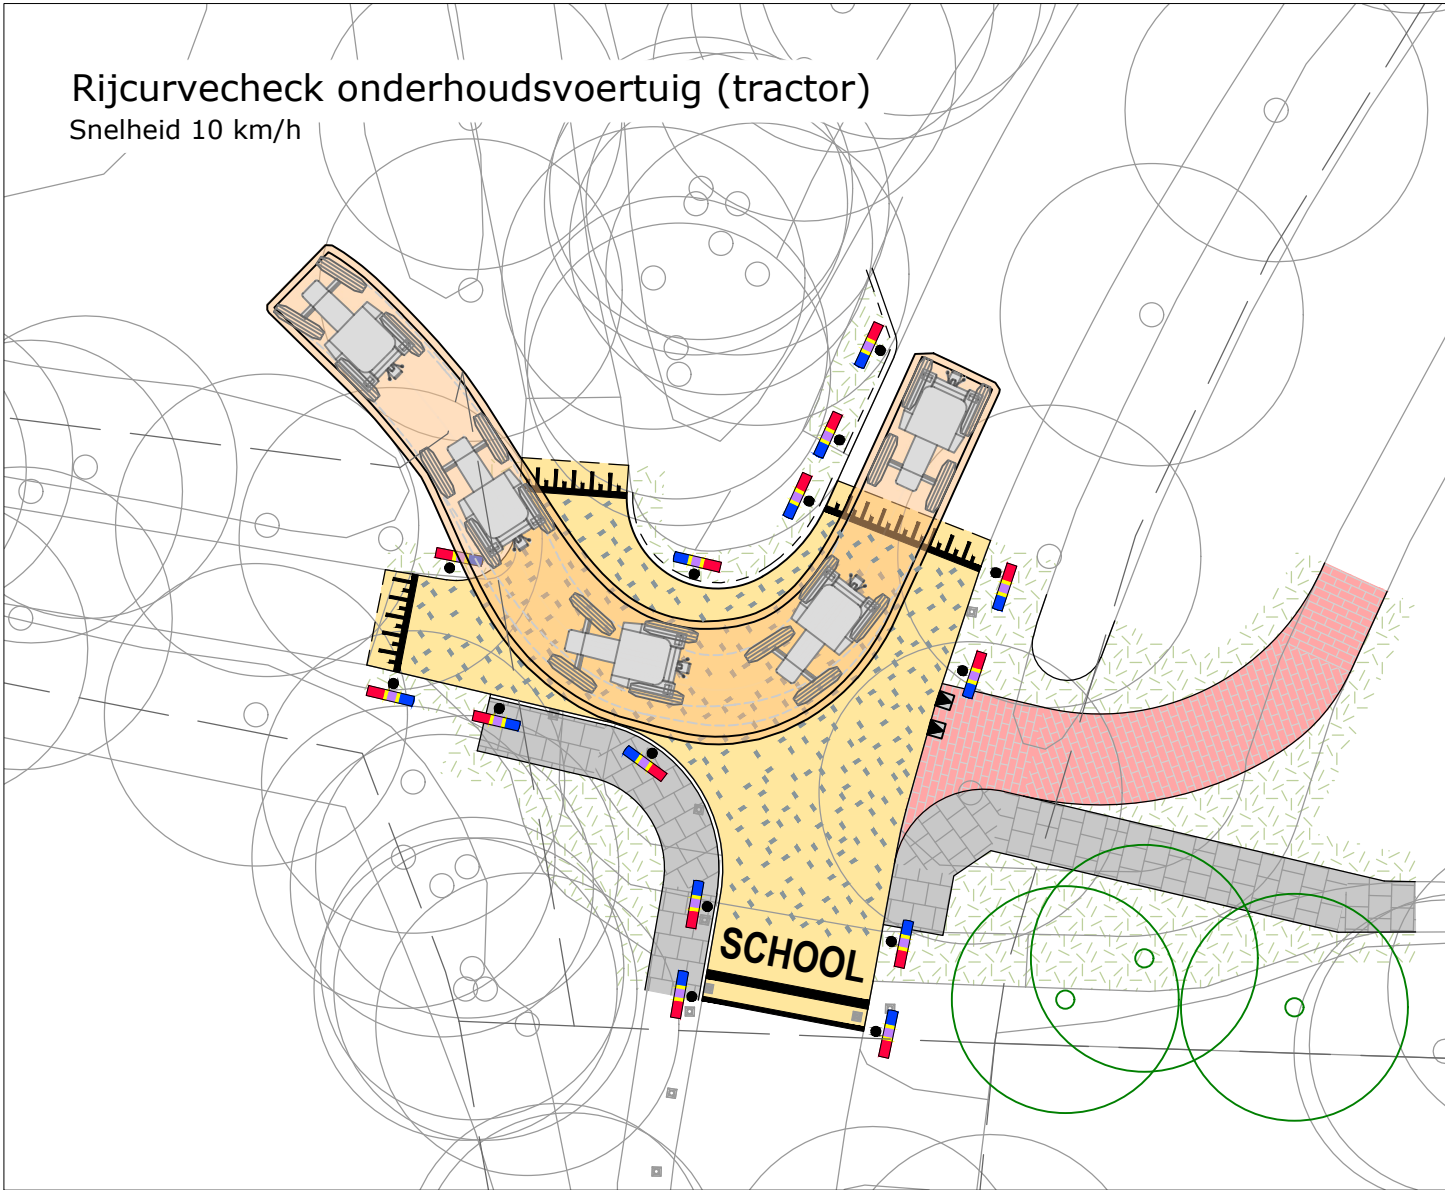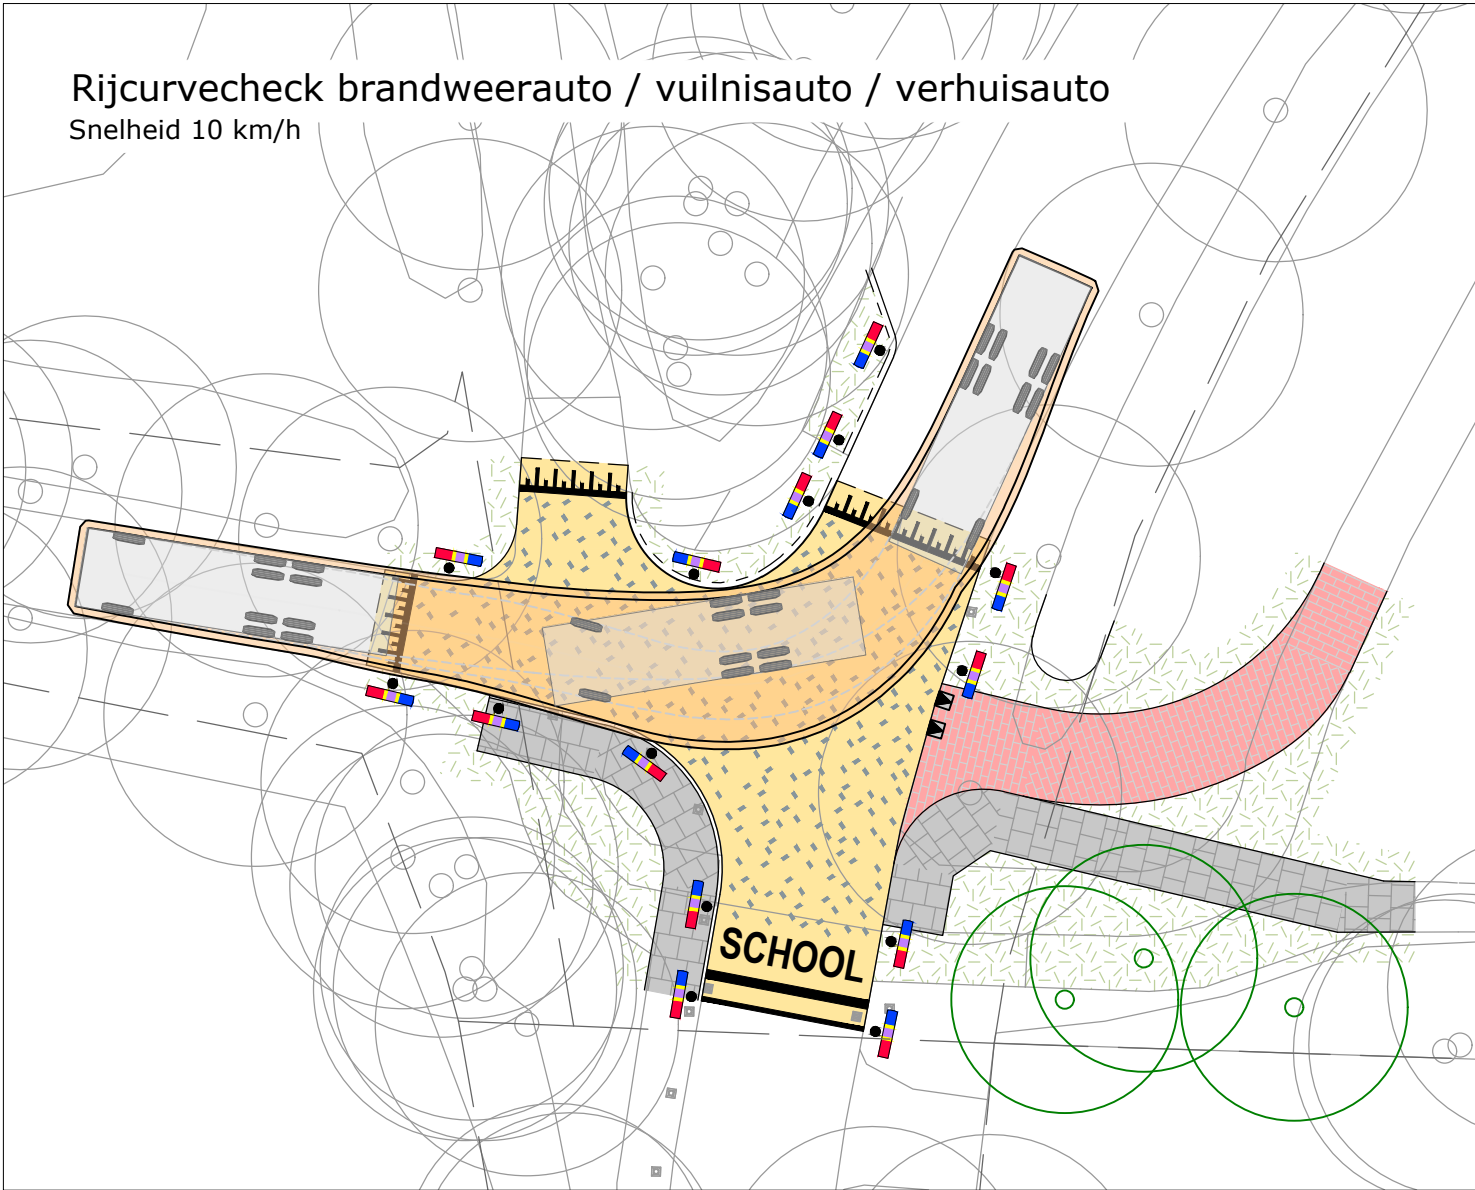

Wijzigingen	
01	Eerste uitwerking ontwerp optimalisatie kruispuntvormgeving.

Kp. Oosterboerweg - Blankensteinweg - Slotweg

Omschrijving ontwerp
Ontwerp optimalisatie kruispuntvormgeving

Opdrachtgever
Gemeente Meppel

Tekeningnummer
101

Aantal bladen
1

Bladnummer
1

Datum
22 april 2025

Formaat
A1

Schaal
1:250

5.1.2e

Verse
01

Status
Concept

© Ontwerp en Verkeer b.v. | www.ontwerpenverkeer.nl

Legenda toegepaste uitzonderingsgrondslagen

In dit document zijn gegevens geanonimiseerd op grond van:

Wet	Artikel	Omschrijving	Pagina's
Wet open overheid	Art. 5.1 lid 2 sub e	De eerbiediging van de persoonlijke levenssfeer	1

Legenda toegepaste uitzonderingsgrondslagen

In dit document zijn gegevens geanonimiseerd op grond van:

Wet	Artikel	Omschrijving	Pagina's
Wet open overheid	Art. 5.1 lid 2 sub e	De eerbiediging van de persoonlijke levenssfeer	1