


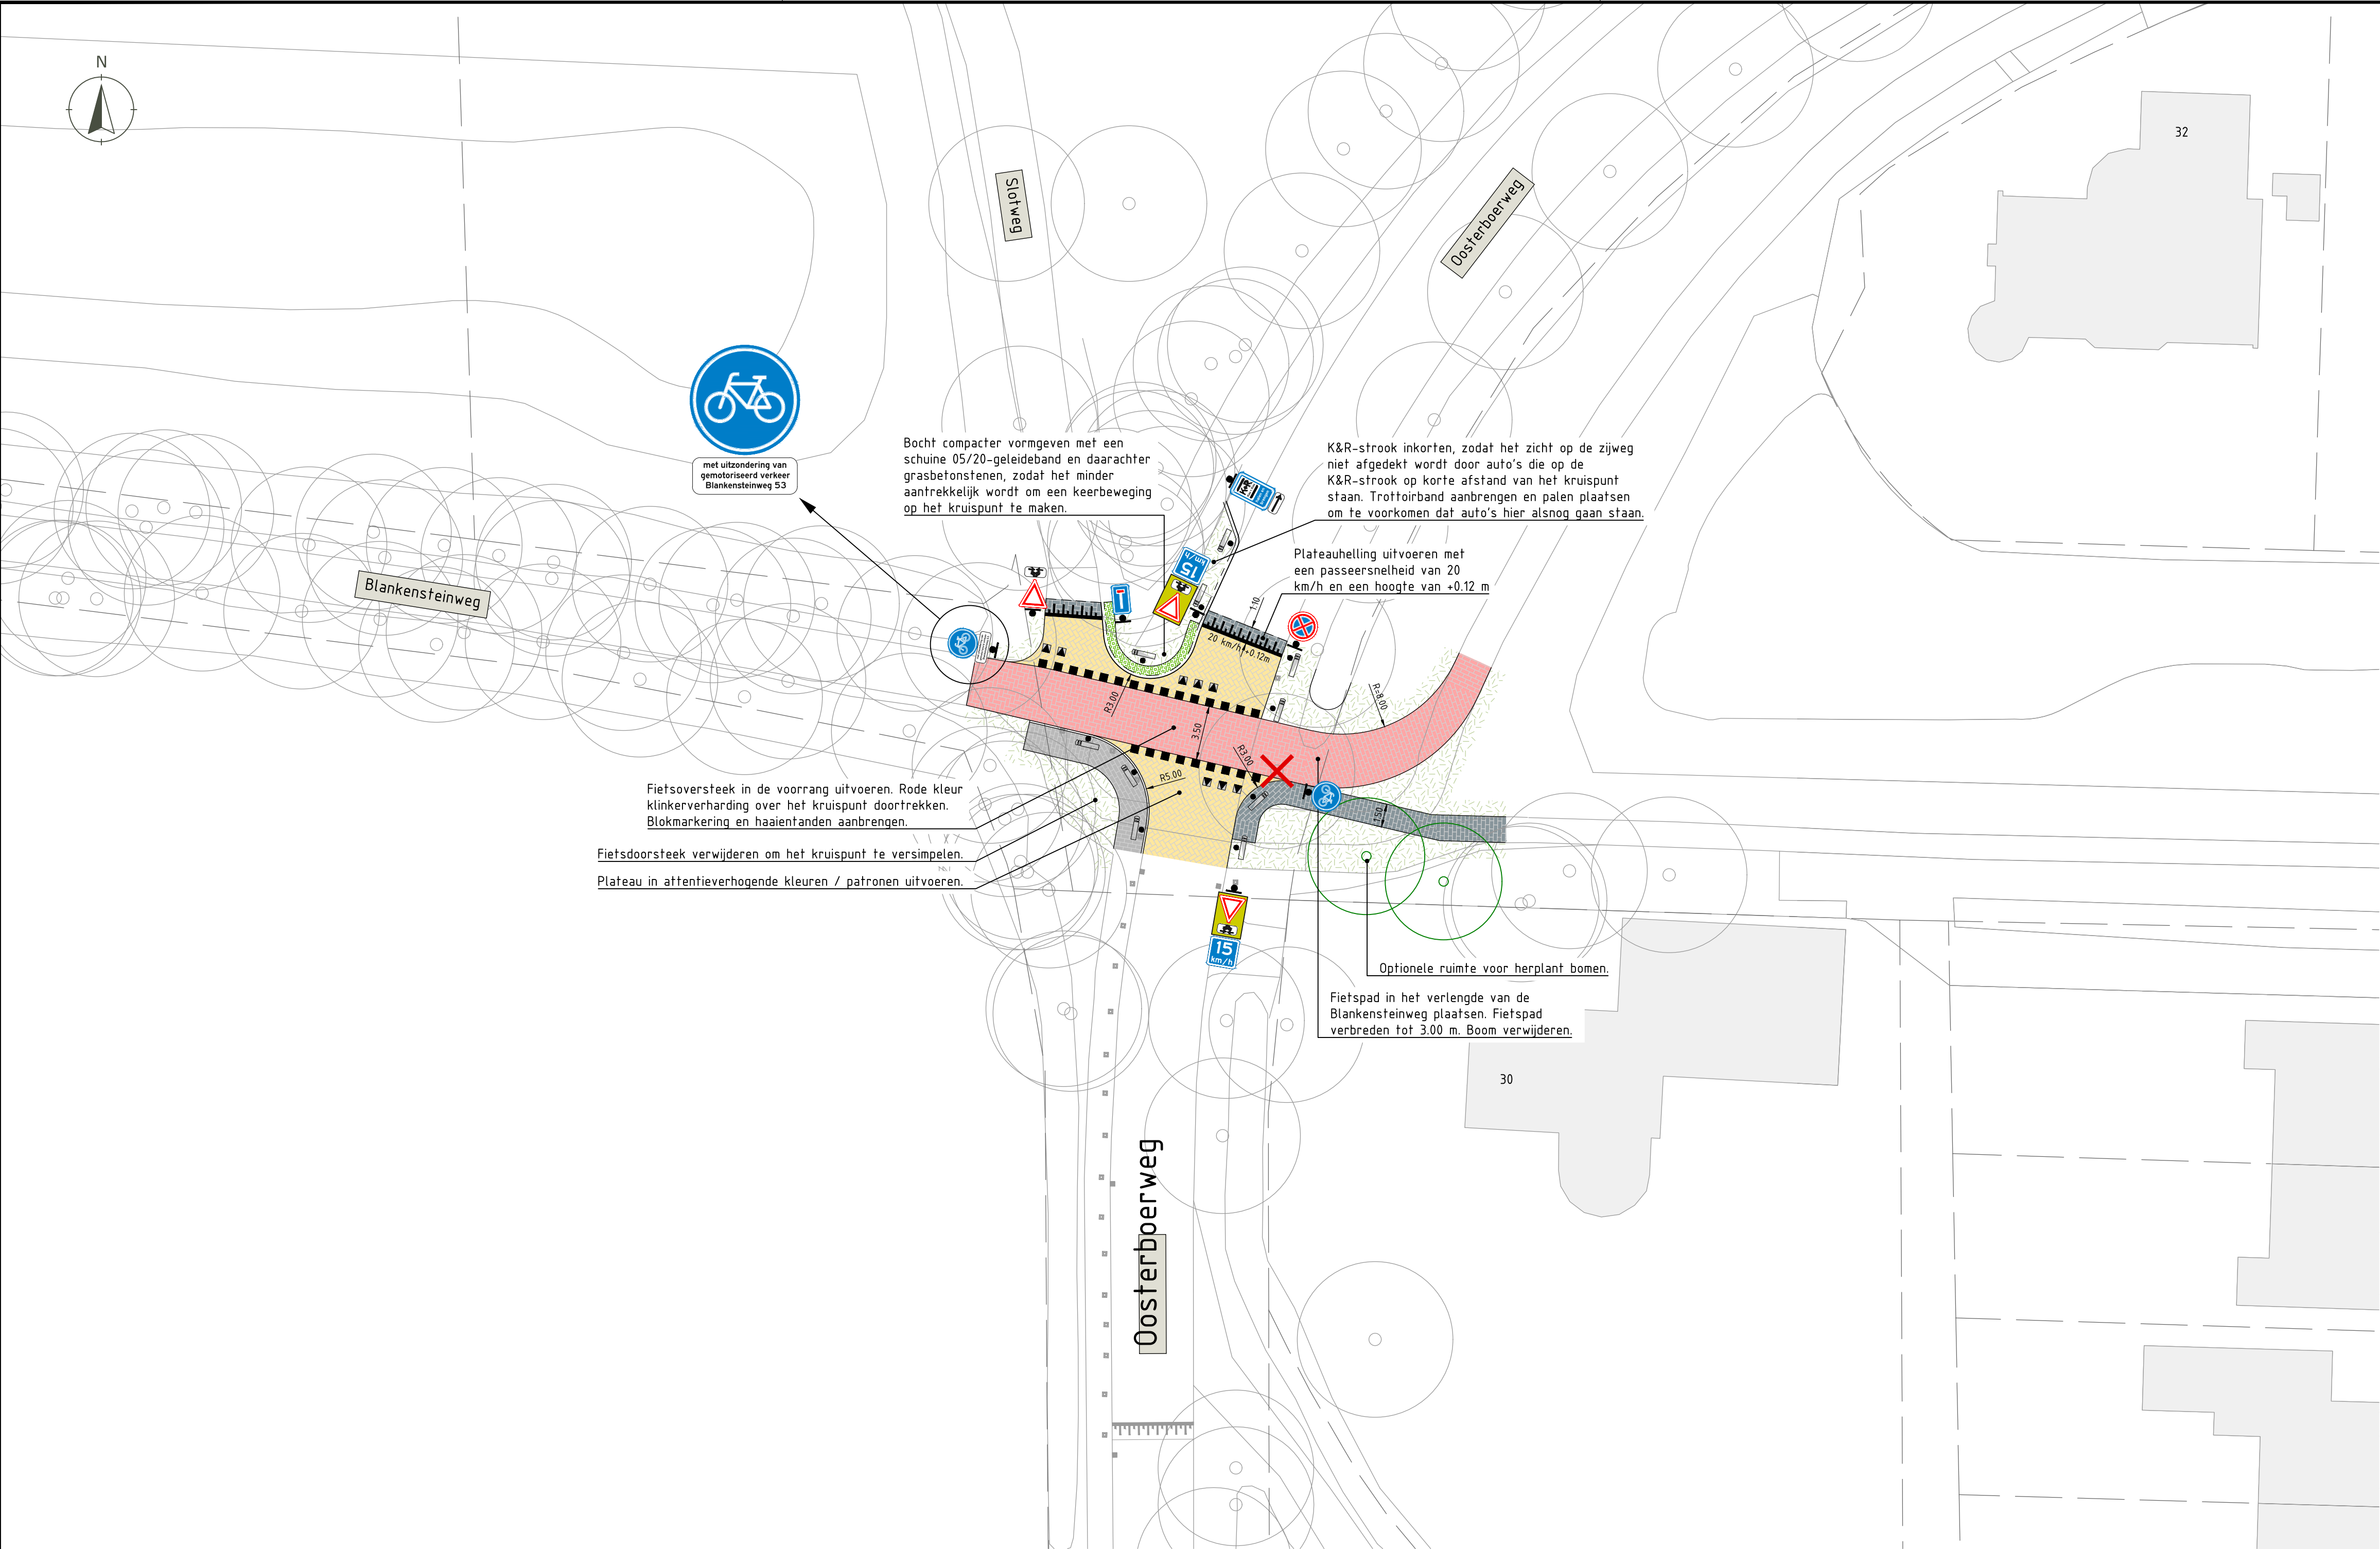

Legenda

ingemeten lijn

bebouwing

geometrielijn ontwerp

verhoogde kantopsluiting

markering nieuw

verkeersbord nieuwe situatie

kunststof diamantkoppaal met reflectorbandjes

te verwijderen boom

nieuw te planten boom

kadastrale grens

bestaande boom

klinkerverharding geel

klinkerverharding rood (afmetingen n.t.b.)

klinkerverharding antraciet




klinkerverharding grijs

grasbetonstenen

gras

- Maatvoering:
- Maten in meters, tenzij anders vermeld.
 - Materiaalmaten in mm, tenzij anders vermeld.
 - Peilmaten in meters t.o.v. NAP, tenzij anders vermeld.
 - Diameters in mm, tenzij anders vermeld.
 - Coördinaten op RD-stelsel.
 - Het gehanteerde gradenstelsel is het 360-gradenstelsel.

- Referentiebestanden:
- Inmeting kruispunt XR Inmeting 11-04-25
 - BGT: XR-BGT 11-04-25.dwg
 - Kadastrale grenzen: XR-Kadastrale grenzen 11-04-25.dwg

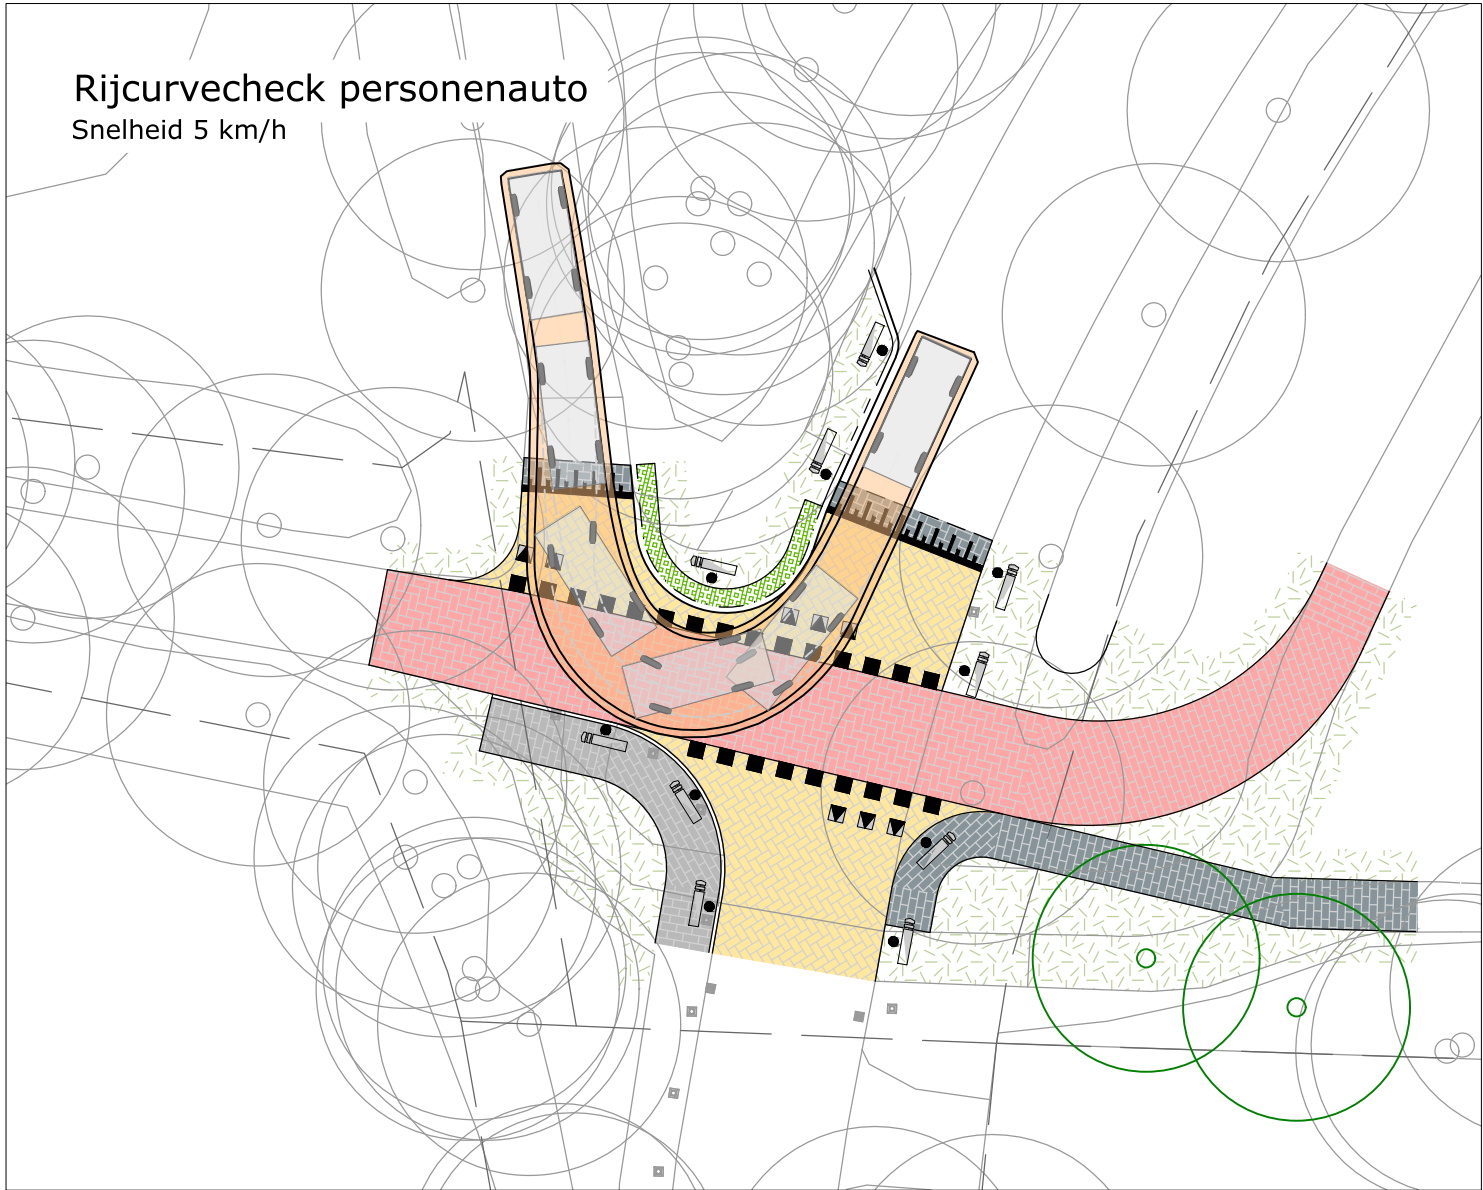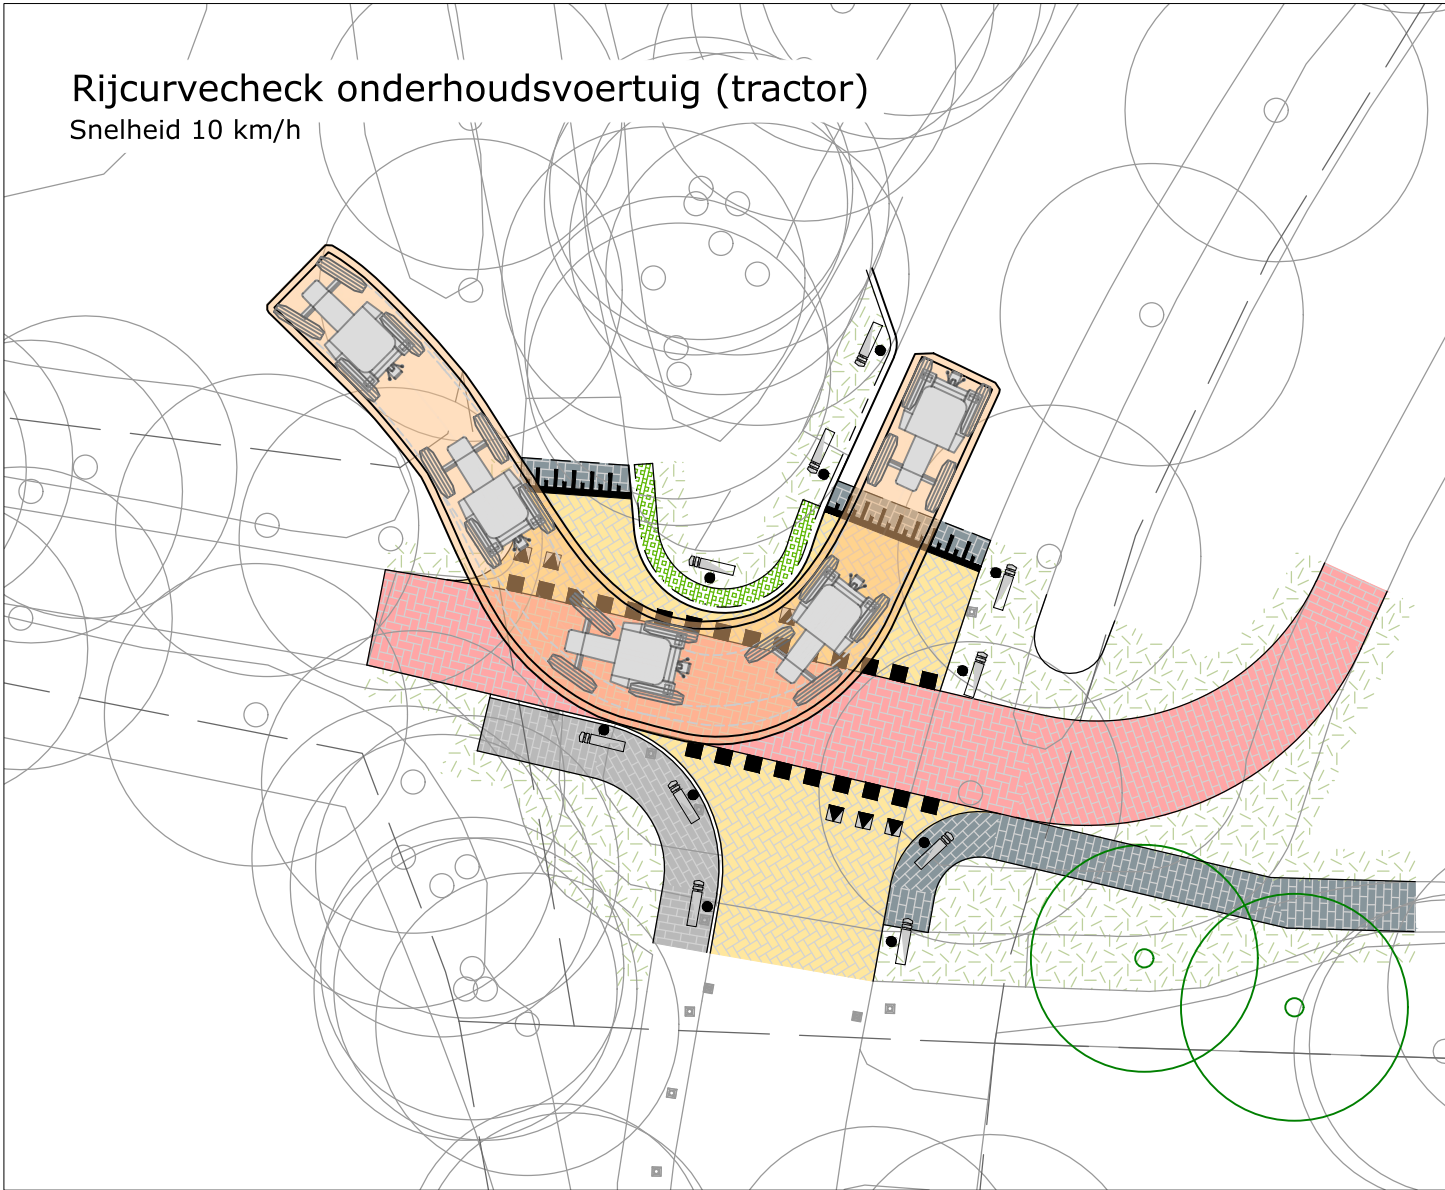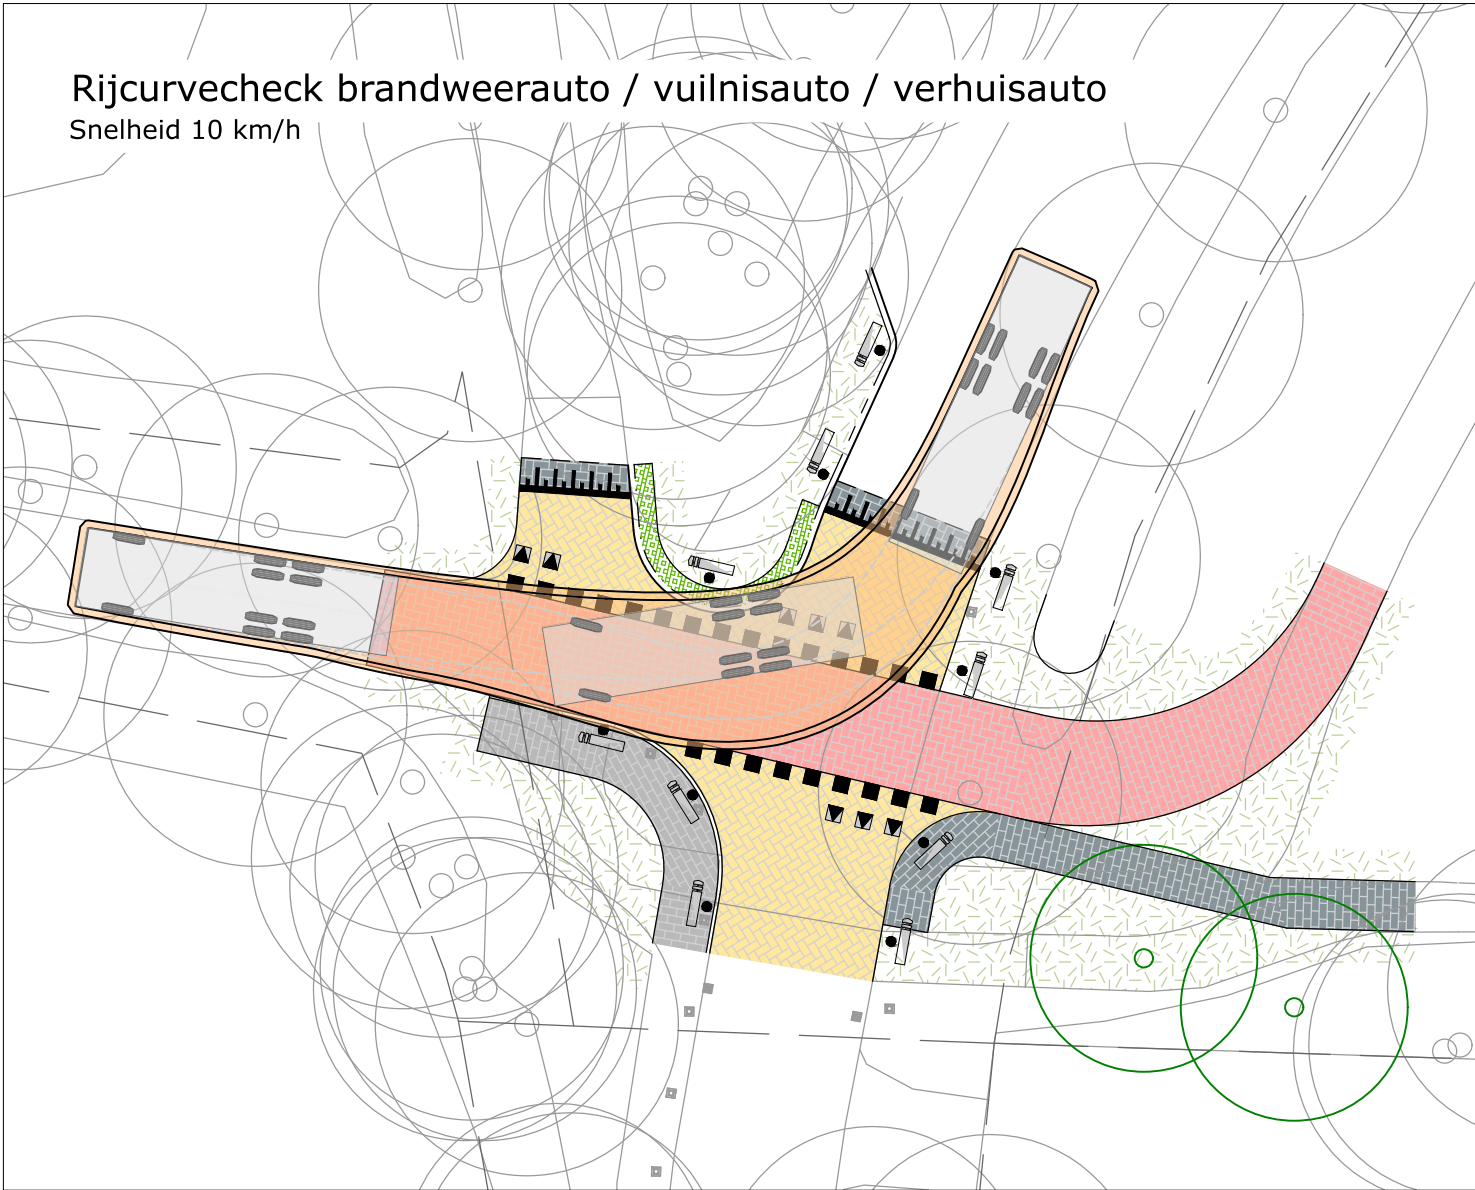

Wijzigingen	
01	Eerste uitwerking ontwerpvariant fietsoversteek in de voorrang.

Kp. Oosterboerweg - Blankensteinweg - Slotweg

Omschrijving ontwerp
Ontwerpvariant fietsoversteek in de voorrang zonder vrijliggend fietspad

Opdrachtgever
Gemeente Meppel

Tekeningnummer 102	Tekenaar 	Formaat A1	Versie 01
Aantal bladen 1	Gecontroleerd 	Schaal 1:250	Status Concept
Bladnummer 1	Vrijgegeven 		

Datum 2 september 2025

Projectnummer MEP 25 461 01



© Ontwerp en Verkeer b.v. 1 www.ontwerpenverkeer.nl

Legenda toegepaste uitzonderingsgrondslagen

In dit document zijn gegevens definitief geanonimiseerd op grond van:

Wet	Artikel	Omschrijving	Pagina's
Wet open overheid	Art. 5.1 lid 2 sub e	De eerbiediging van de persoonlijke levenssfeer	1