



Mooi Boshoven te Meppel

Bouwnummer 19
met optie 2 en 10.1

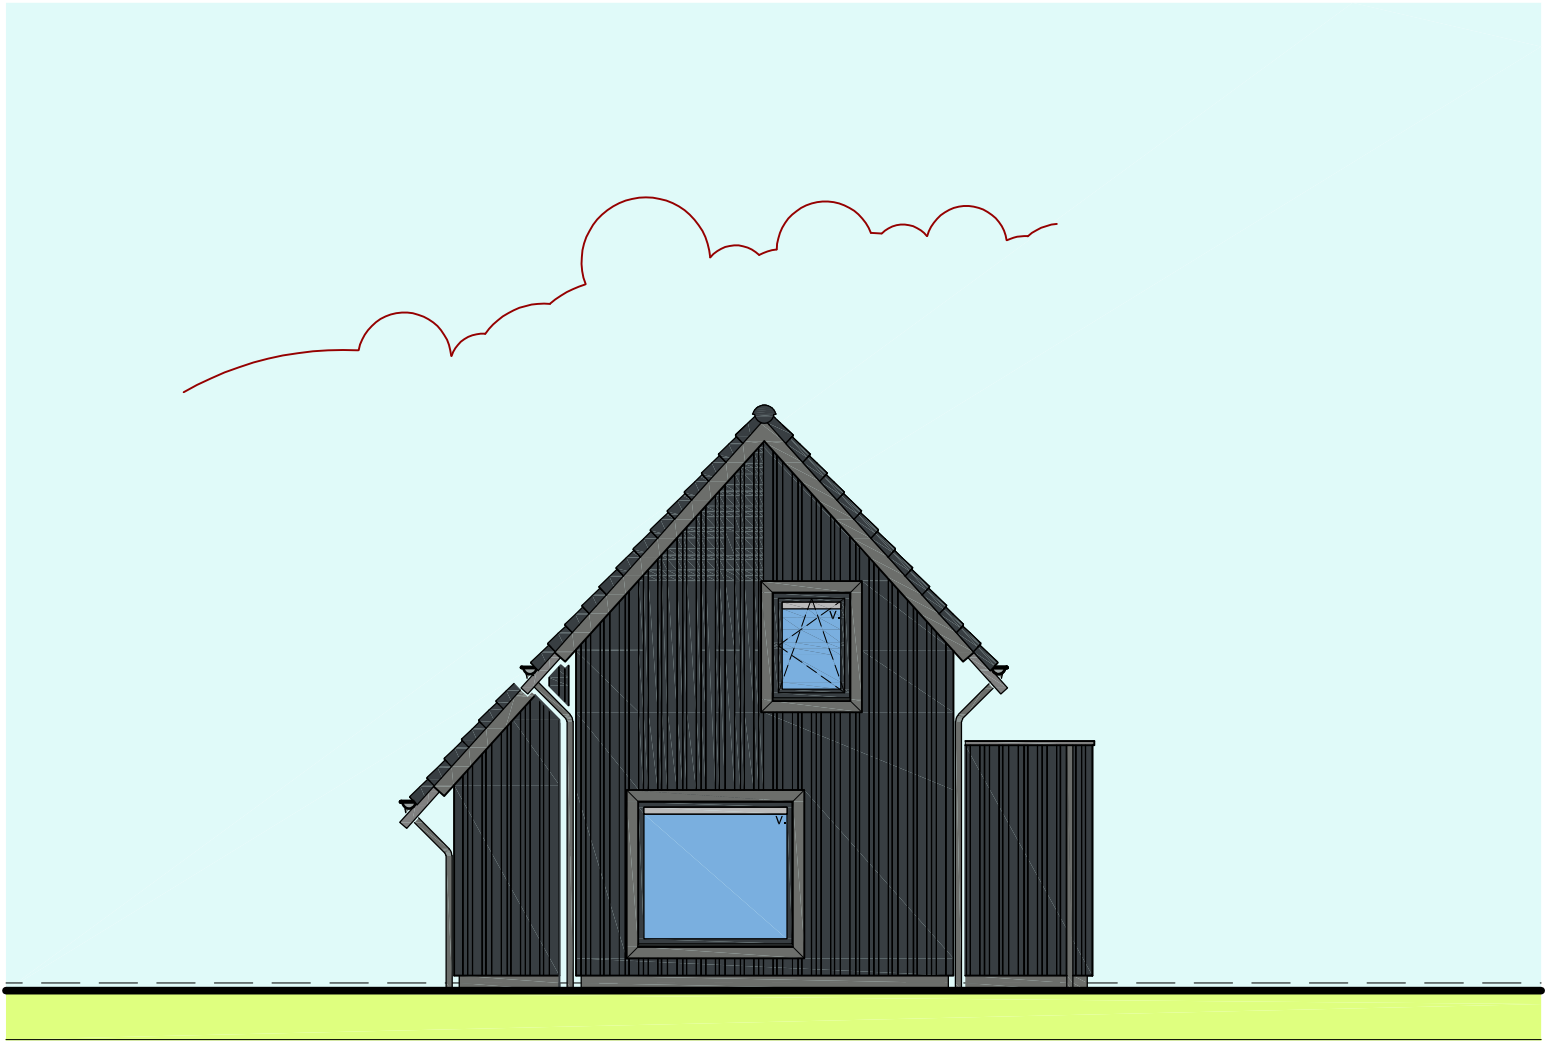

Voorgevel

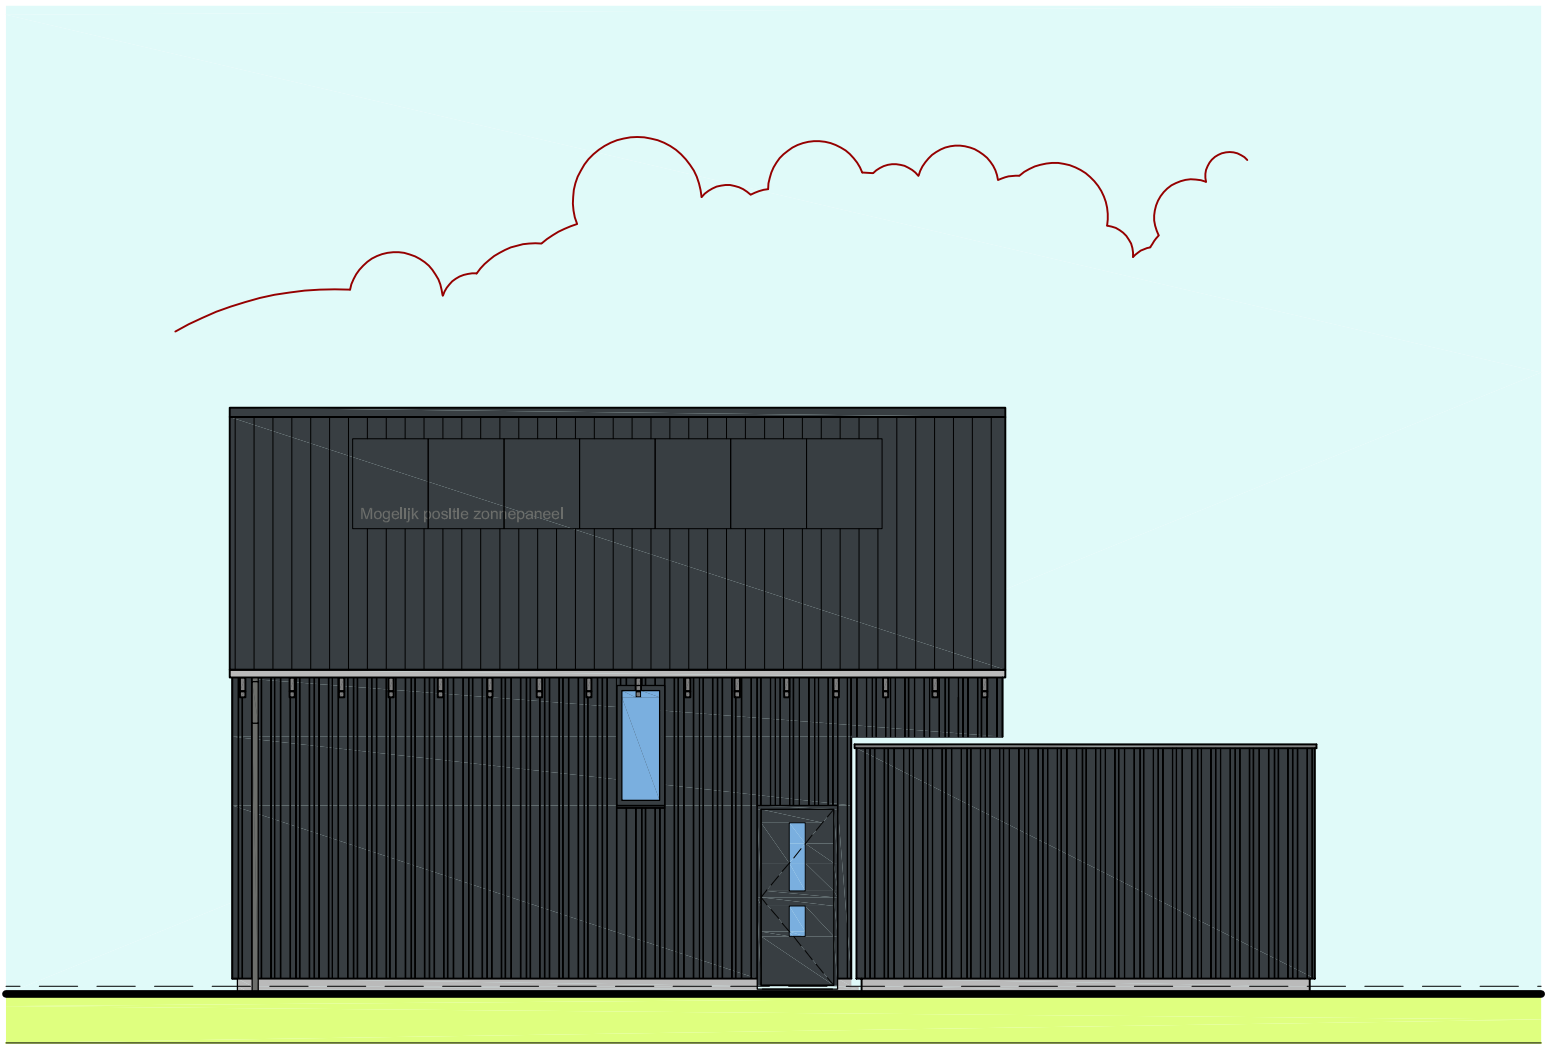


Rechter zijgevel



Achtergevel



Linker zijgevel

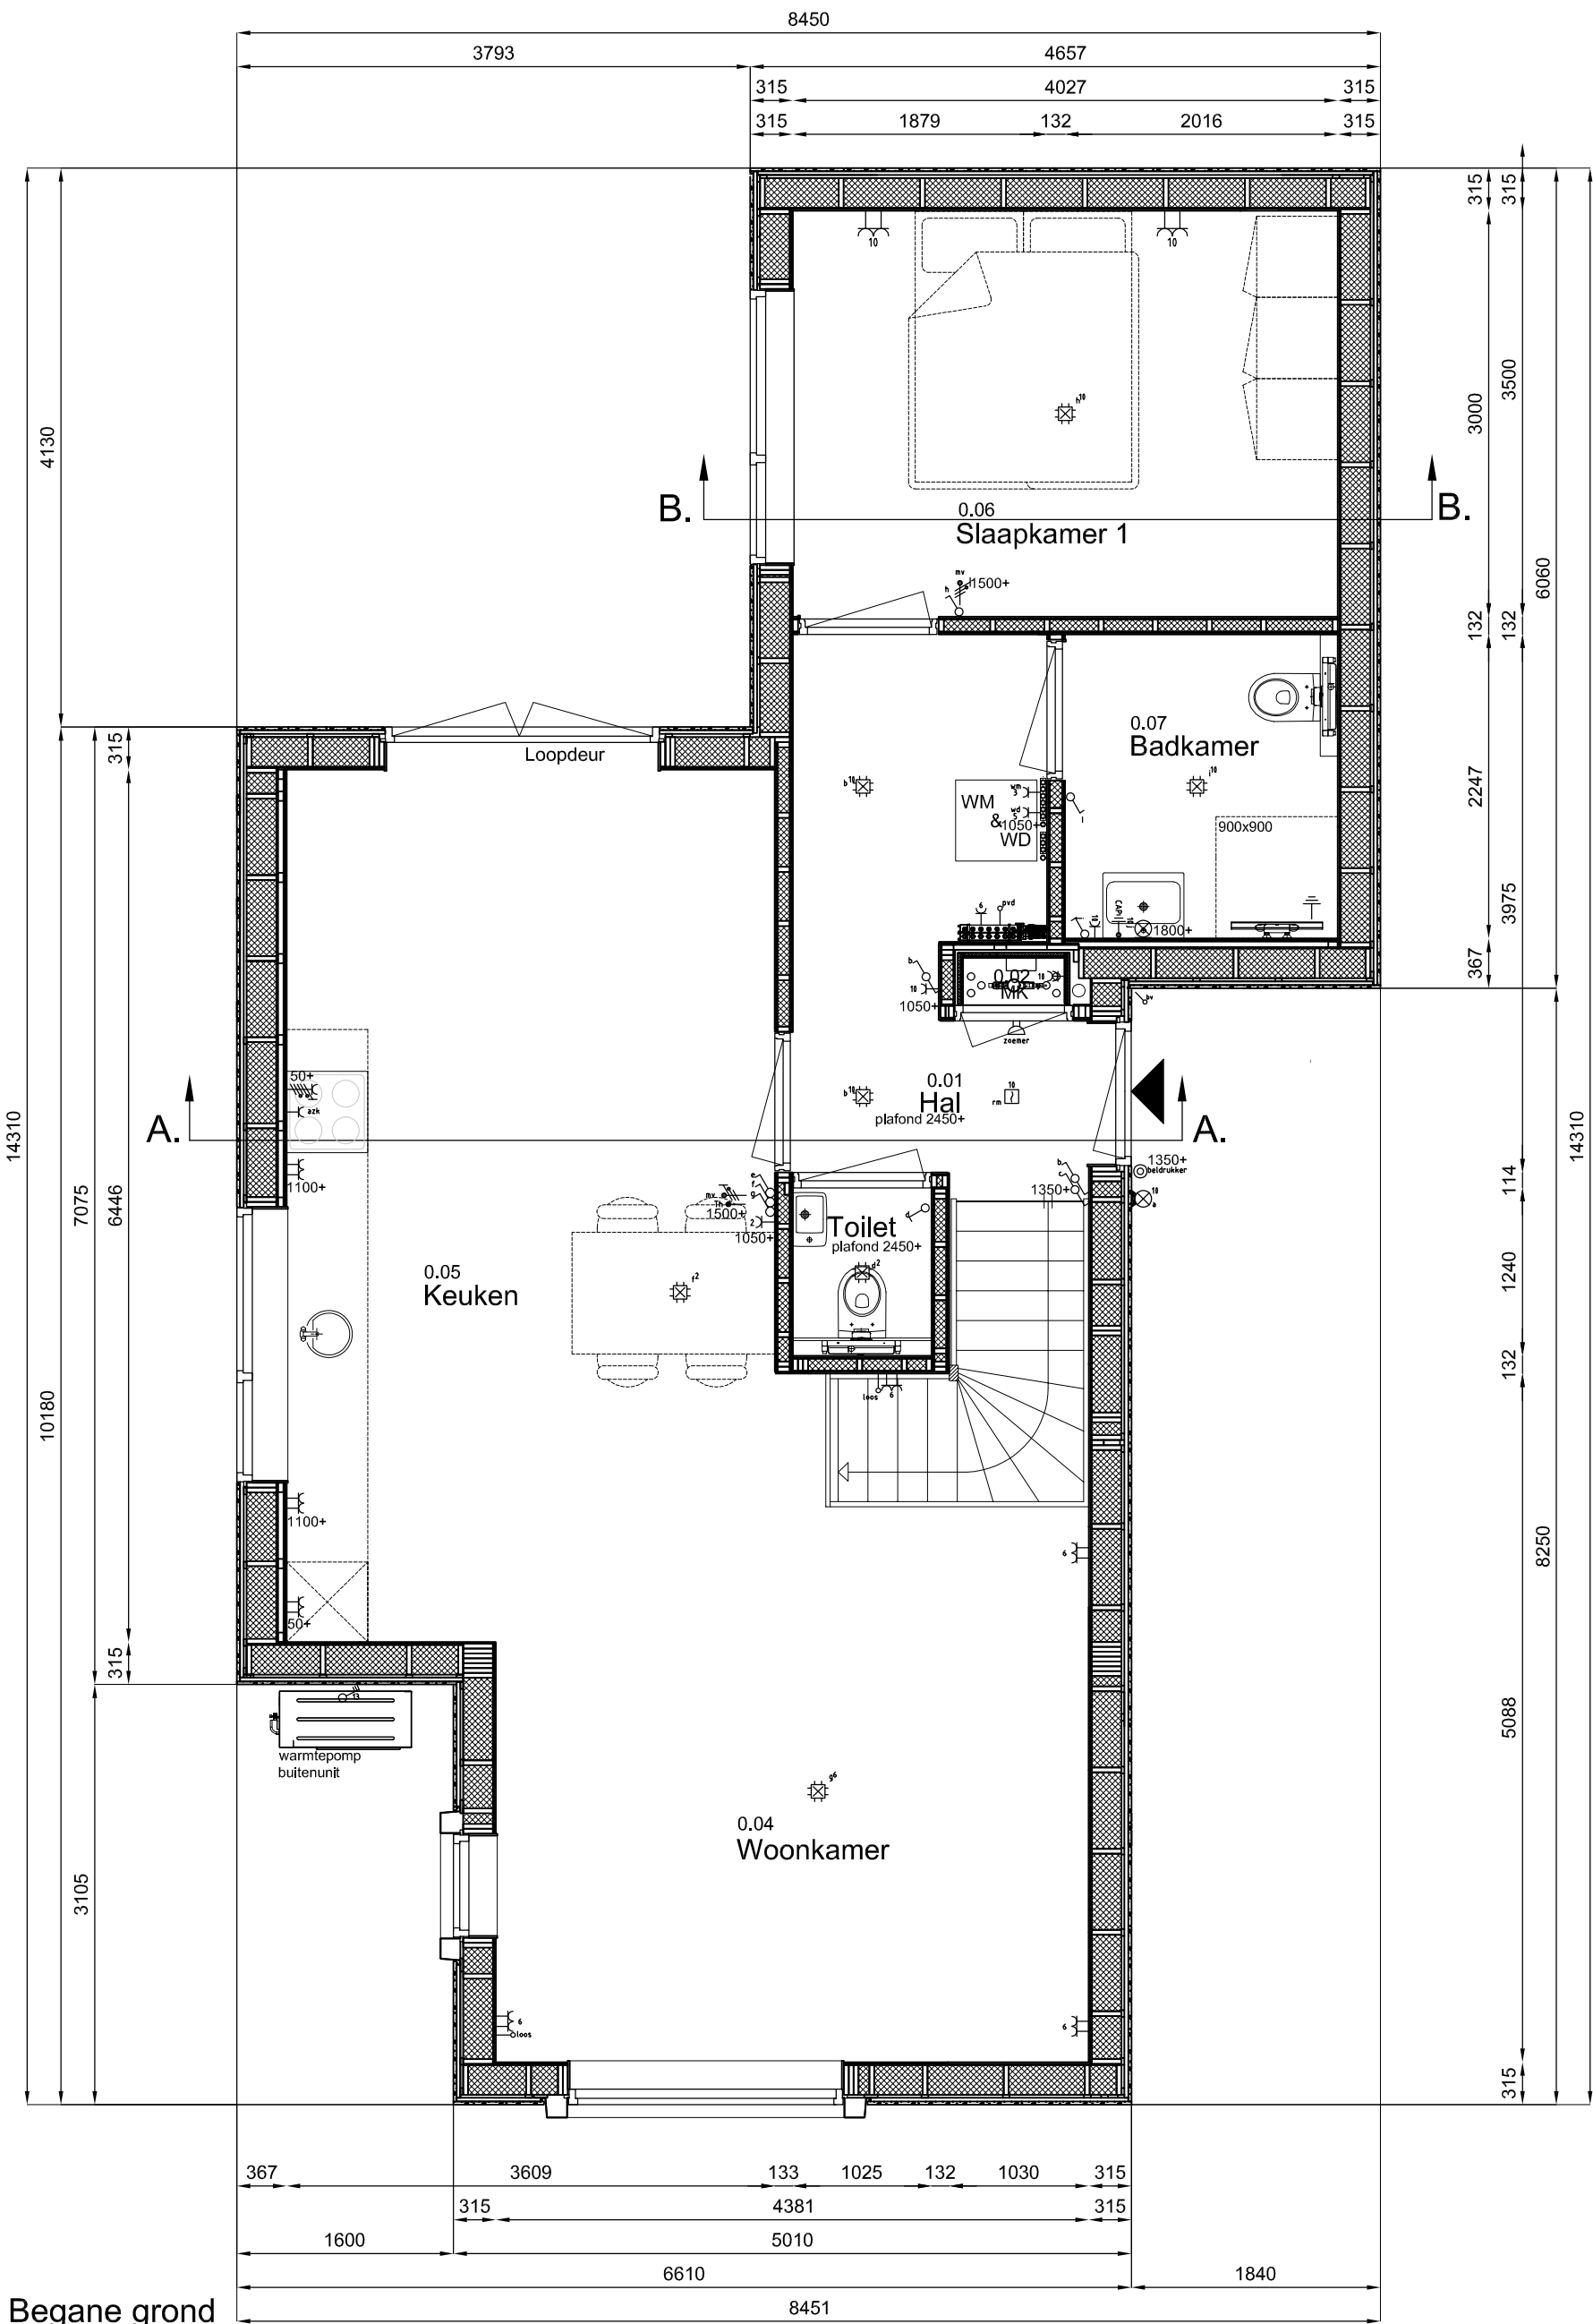


Begane grond

Renvooi	
	schakelaar
	wisselschakelaar
	wandcontactdoos met randaarde
	dubbele wandcontactdoos (opbouw)
	wandcontactdoos elektrisch koken 2x230V/B16A
	lichtpunt
	wandlichtpunt
	wandlichtpunt waterdicht
	loze aansluiting
	thermostaat
	schakelaar mechanische ventilatie
	bel
	drukknop
	niet-ioniserende rookmelder volgens NEN 2555
	Vloerverwarming verdeler
	Radiator
	Opstelplaats wasmachine en wasdroger

Opmerkingen

- Schakelmateriaal van het merk: Gira 55, wit mat
- Hoogte wandcontactdozen 300+ tenzij anders vermeld
- Hoogte schakelaars op 1050+ tenzij anders vermeld
- Aansluitpunten loos, data, cai op 300+ tenzij anders vermeld
- Loze leidingen worden afgedekt d.m.v. een blindplaat
- Loze leidingen worden uitgevoerd in 3/4" buis, en voorzien van controle draad
- Rookmelders worden gekoppeld voor een gezamenlijk alarmsignaal

24-0212	Mooi Boshoven
Blad	BNR19-04
Schaal	1:50/A3
Datum	22-11-2024

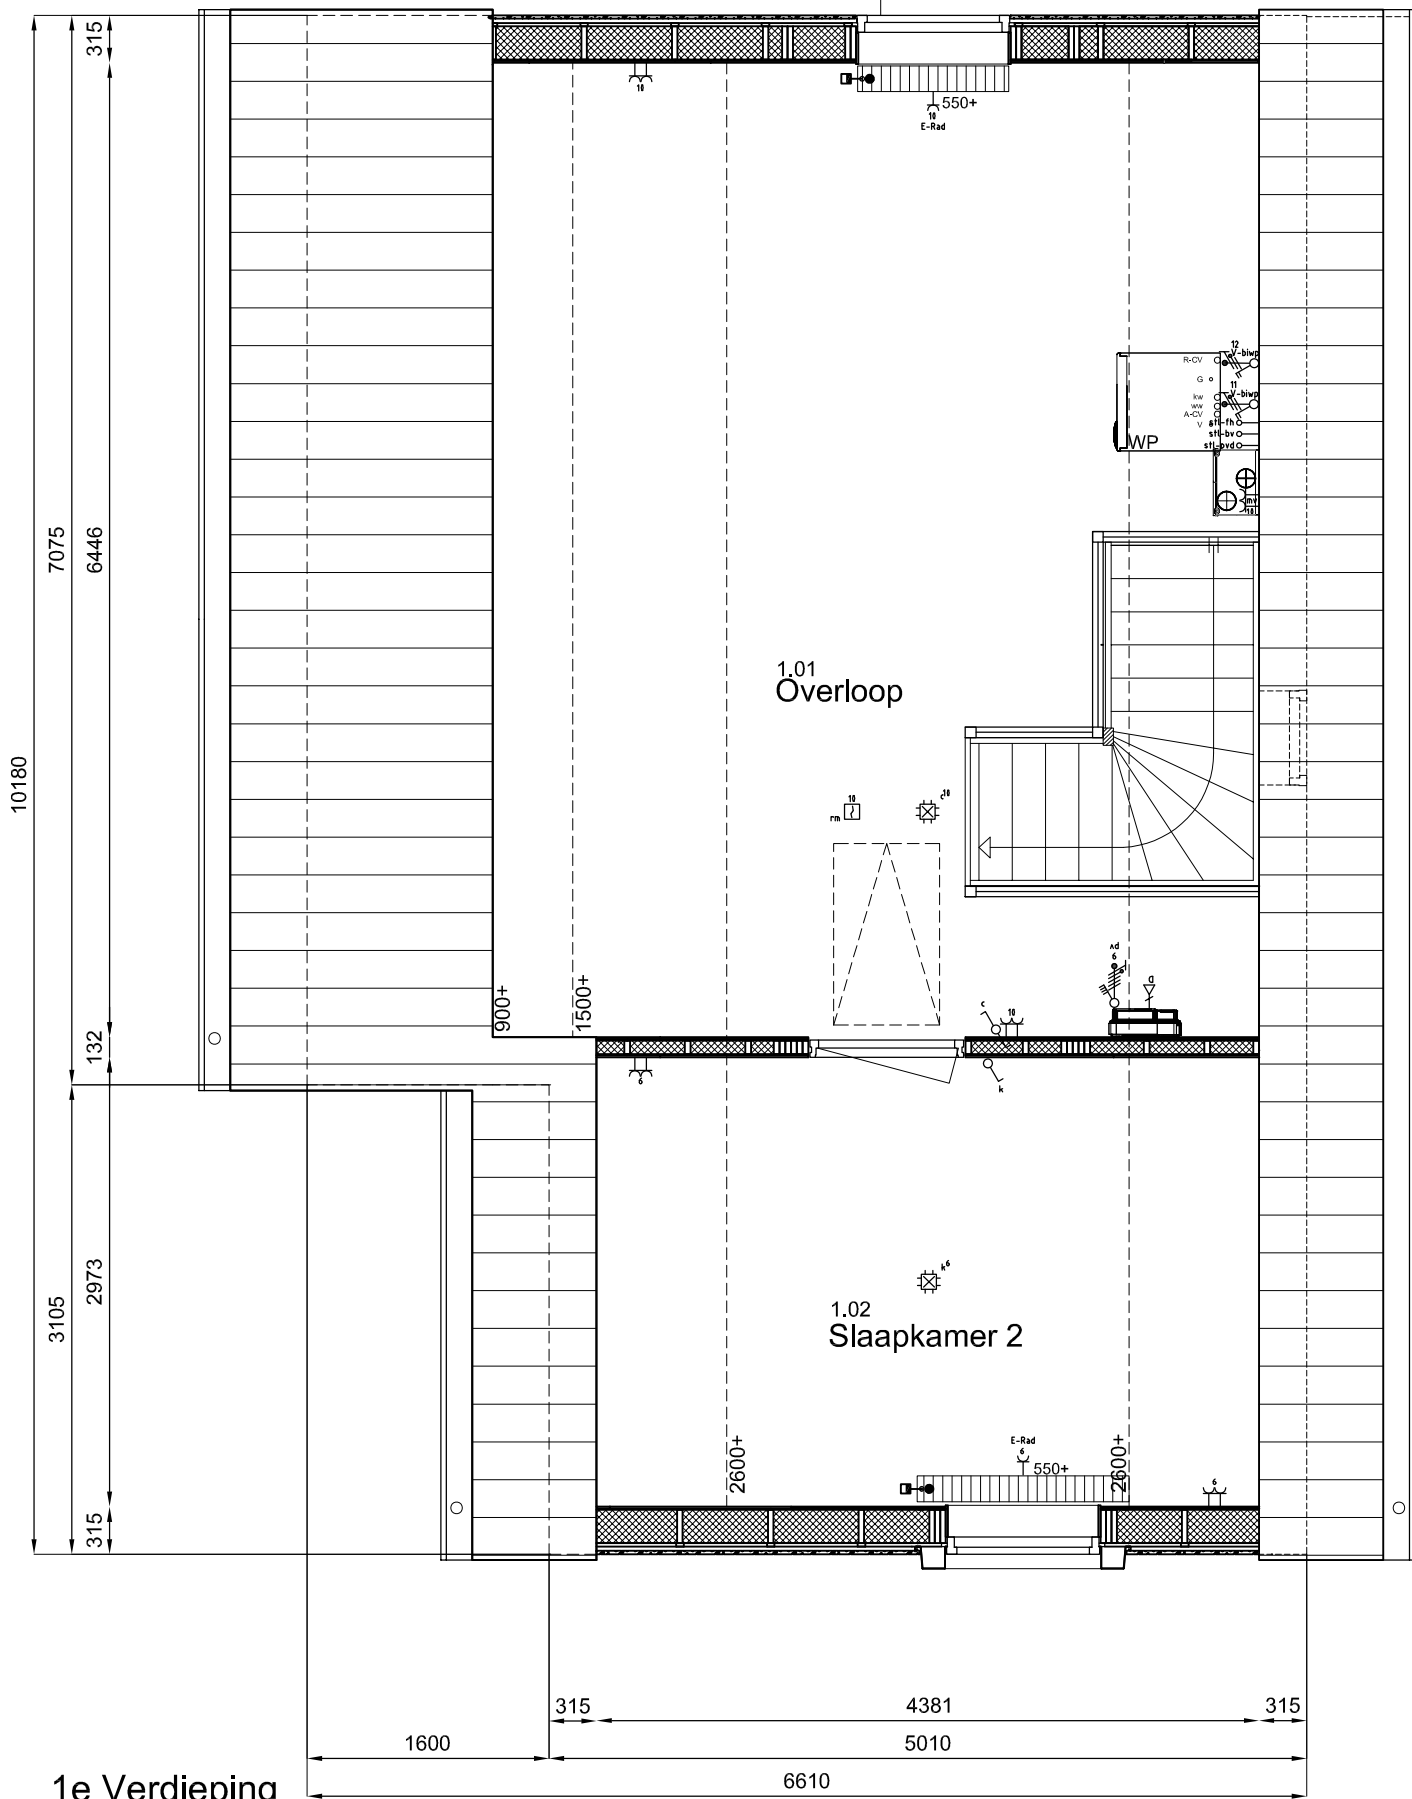

- 1e Verdieping**

Renvooi

 - schakelaar
 - wisselschakelaar
 - wandcontactdoos met randaarde
 - dubbele wandcontactdoos (opbouw)
 - wandcontactdoos elektrisch koken 2x230V/B16A
 - lichtpunt
 - wandlichtpunt
 - wandlichtpunt waterdicht
 - loze aansluiting
- Opmerkingen**

 - thermostaat
 - schakelaar mechanische ventilatie
 - bel
 - drukknop
 - niet-ioniserende rookmelder volgens NEN 2555
 - Vloerverwarming verdeler
 - Radiator
 - Opstelplaats wasmachine en wasdroger

24-0212	Mooi Boshoven
Blad	BNR19-05
Schaal	1:50/A3
Datum	22-11-2024




Situatie: schaal 1:500
Alle maten zijn circa-maten.

7650+

2945+


Peil=0

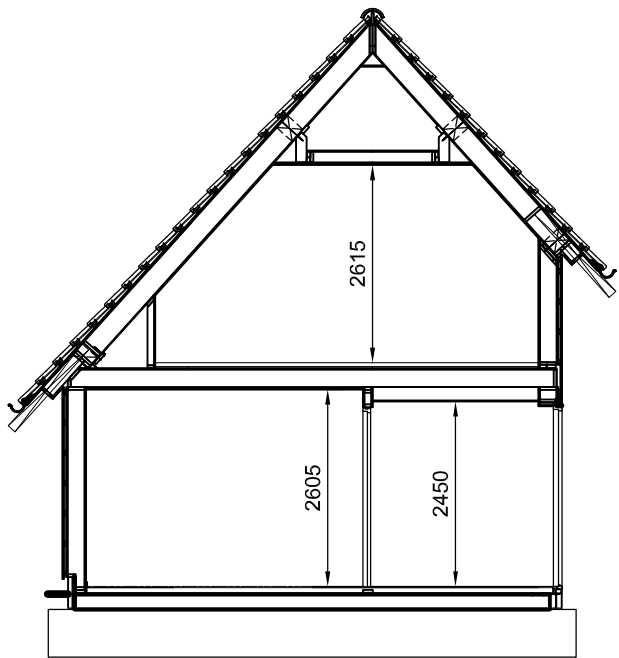

Doorsnede A-A

3230+

Peil=0

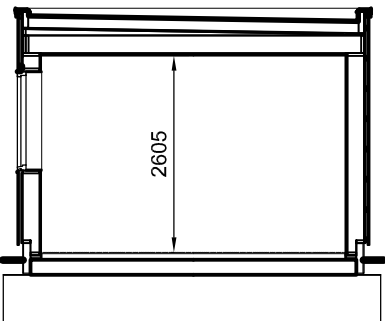

Doorsnede B-B

Materialen en kleuren

Gevelbekleding	Hout	Zwart Ral 9005
Plint	Cementgebonden plaat	Antraciet
Kozijnen	Hout	Zwart Ral 9005
Ramen	Hout	Zwart Ral 9005
Deuren	Hout	Zwart Ral 9005
Voordeur	Hout	Zwart Ral 9005
Raamdorpels	Aluminium	Zwart Ral 9005
Dakpan	Keramische dakpannen	Zwart edel-engobe
Boeidelen	Hout	Zwart Ral 9005
Goten	Zink	Grijs
Gootklossen	Hout	Zwart Ral 9005
Hwa's	Zink	Grijs
Daktrim	Staal	Zwart Ral 9005
Ventilatieroosters	Aluminium	Zwart Ral 9005

