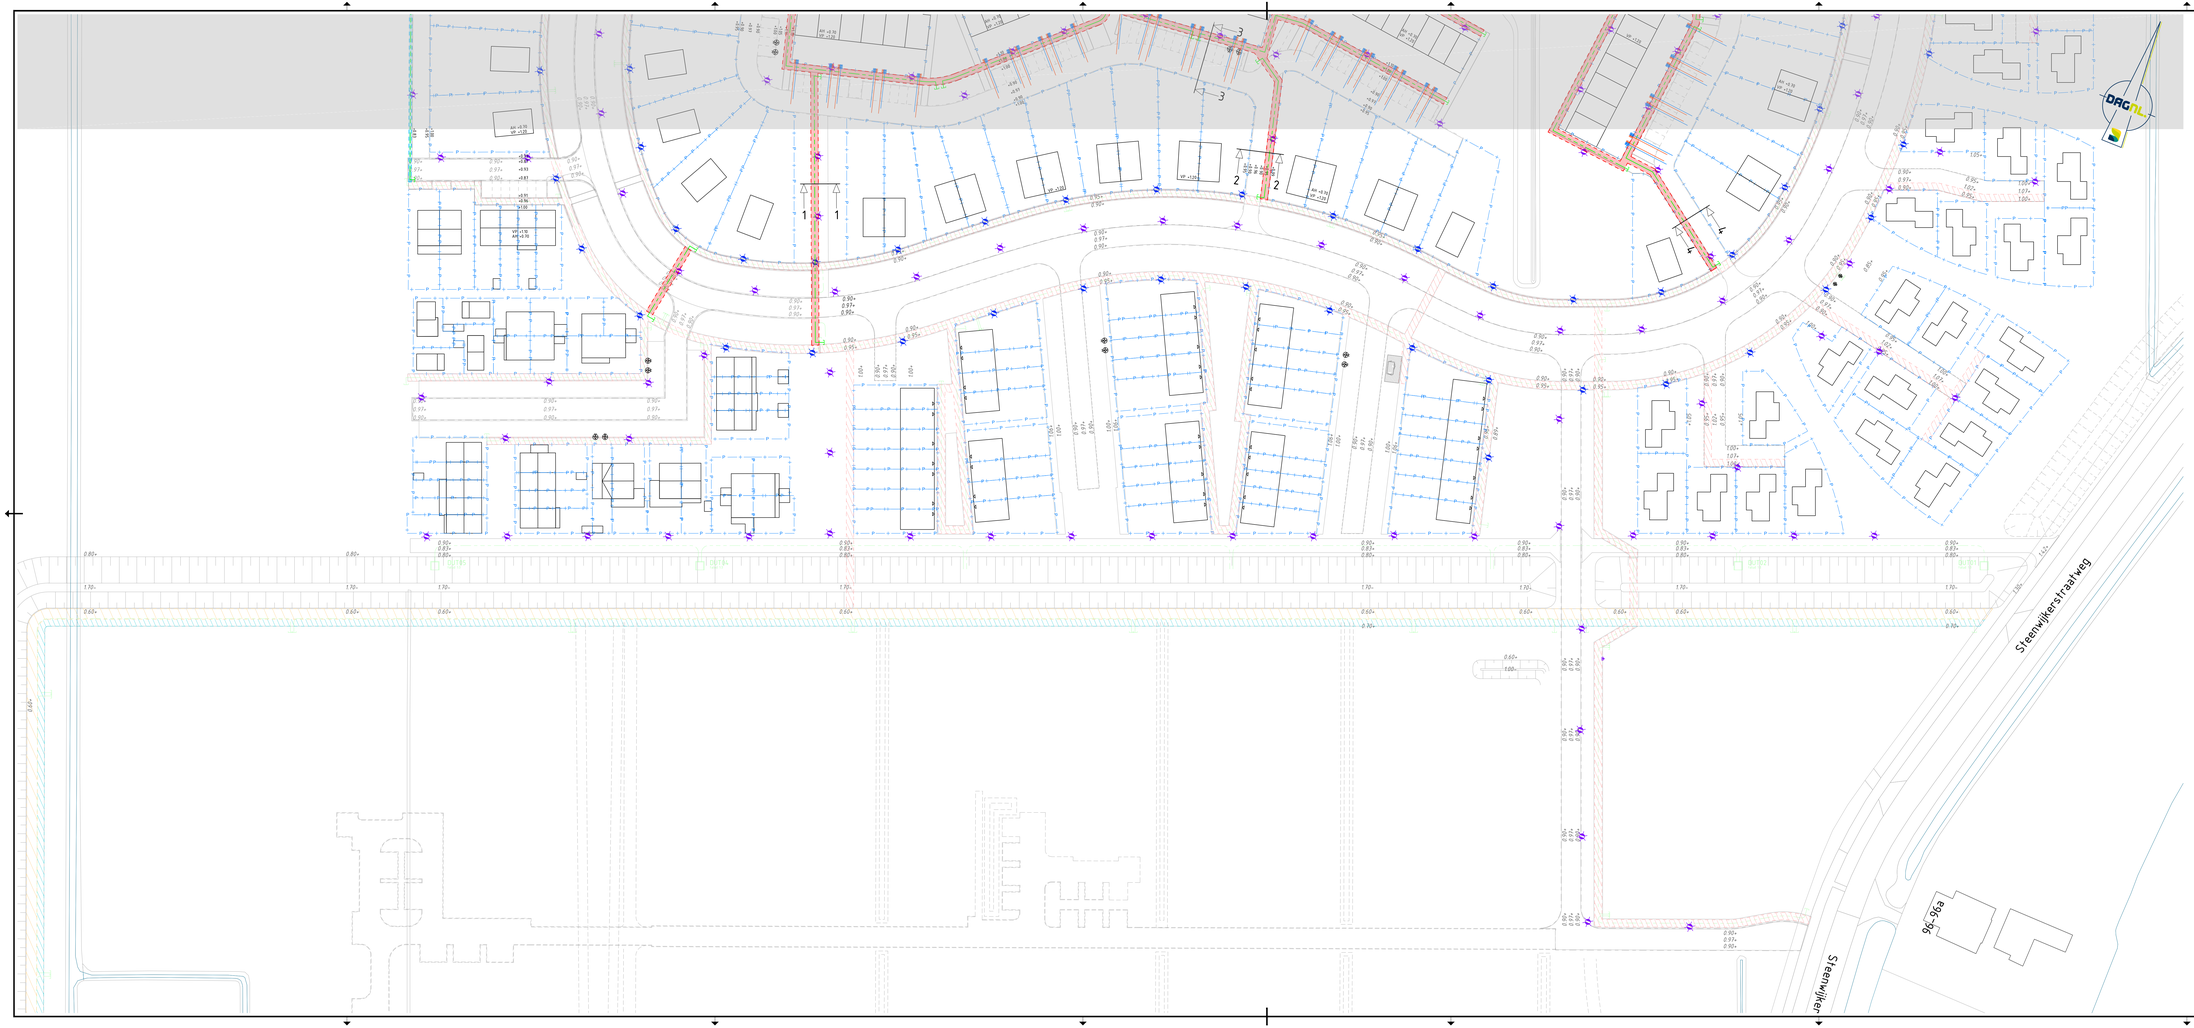

LEGENDA

Riolering (dg 3)

- Drainagleiding Ø80; bok op 0.35- NAP
- Nulstrook breedte 2.50m
- Nulstrook breedte 1.50m
- Nulstrook breedte 0.75m

Kabels en leidingen

- Verdeelkast
- Locatie trafo
- Locatie trafo; locatie kan nog aan aanpal deters verschuiven
- locatie laadpaal t.b.v. elektrische voertuigen

Lichtmast

- Lichtmast hoogte 6.00 m
  armatuur Vera 20, 5000K, 5000lm, lengt 0.71cm, rif tafs clear shale
  armatuur is in combi met CCTV
- Lichtmast hoogte 6.00 m
  armatuur Vera 20, 5000K, 5000lm, lengt 0.71cm, rif tafs clear shale
  armatuur is in combi met CCTV

Bestaande riolering (dg 1)

- Nulstrook breedte 1.50m
- Nulstrook breedte 2.00m
- Nulstrook breedte 2.50m
- Nulstrook breedte 3.00m

Bestaande riolering (dg 2)

- Drainagleiding Ø80; bok op 0.35- NAP
- Nulstrook breedte 2.50m

0 5 10 15 20m
schaal 1:500

Maten in m, materiaalmaten in mm, peilmaten in m t.o.v. N.A.P., diameters in mm, tenzij anders vermeld.

Wijzigingen

Code	Omschrijving	Datum	Gekeerd	Gecontroleerd
A	Wijziging nulstrook ligging en toevoeging bichtmaaien	18-07-2025	[redacted]	[redacted]
E	Wijziging nulstrook en verplaatsing trafo	29-10-2025	[redacted]	[redacted]

Opdrachtgever:
Gemeente Meppel

Project:
Bouwrijp maken Nieuwweenselanden
Boshoven

Onderwerp:
Deelopdracht 3
Kabels en leidingen, blad 1 van 2

Gekeerd:	[redacted]	Datum:	03-06-2025
Goedgekeurd:	[redacted]	Datum:	03-06-2025
Schaal:	1:500	Status:	Definitief
Formaat:	A1+ (594 x 1473)	Versie:	E
Projectcode:	P04492	Soort document:	TEKENING

meppel.nl
buro noord
DAGNL

Tekeningnummer:
P04492-DG3-BRM-KL-01-DE

Auteursrechten voorbehouden

Legenda toegepaste uitzonderingsgrondslagen

In dit document zijn gegevens definitief geanonimiseerd op grond van:

Wet	Artikel	Omschrijving	Pagina's
Wet open overheid	Art. 5.1 lid 2 sub e	De eerbiediging van de persoonlijke levenss feer	1