



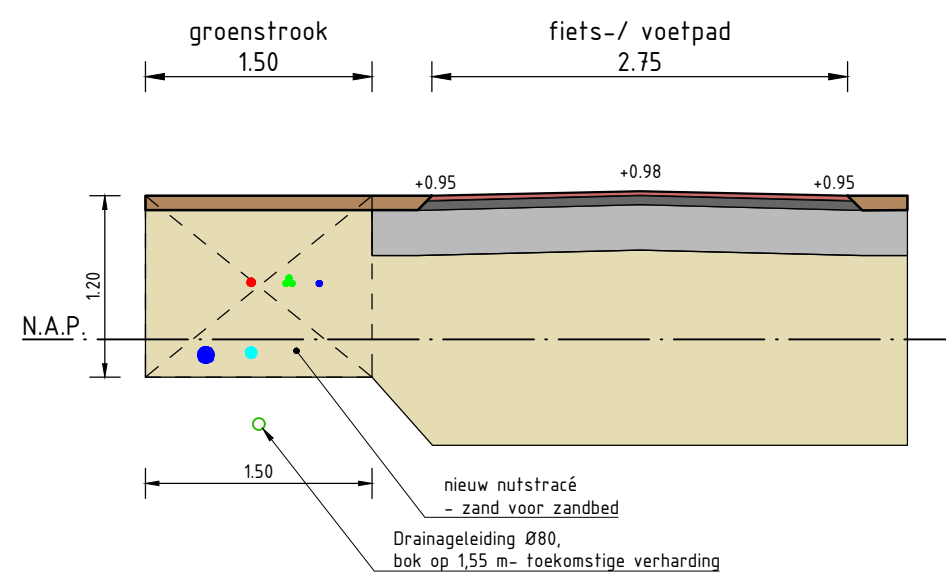


DWARSPROFIEL WOONRIJP 1

schaal 1:50

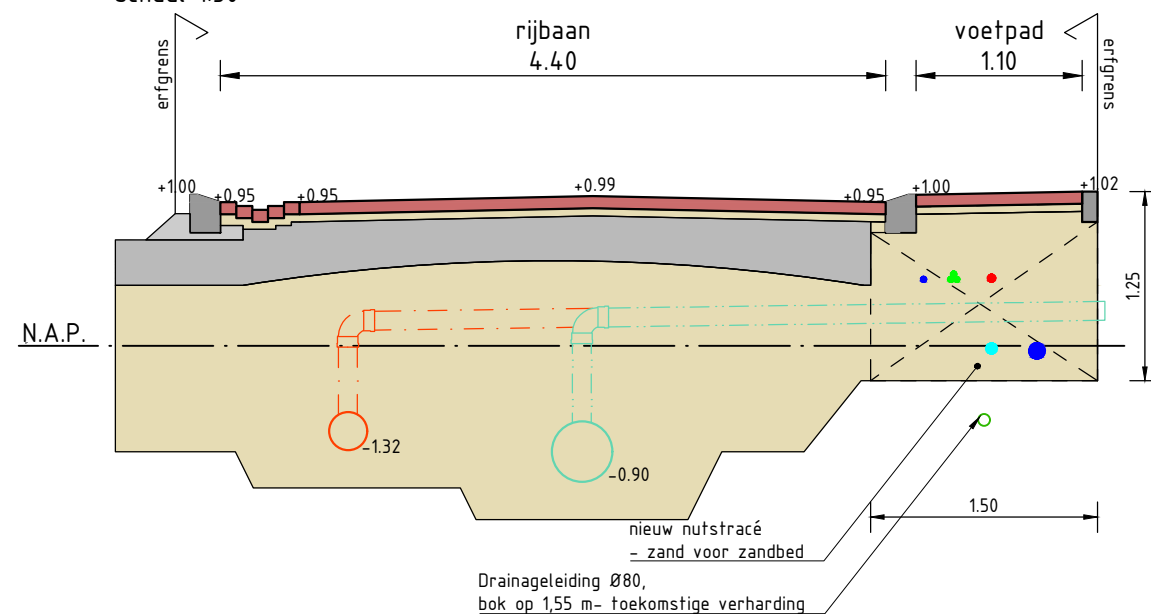


DWARSPROFIEL WOONRIJP 5

schaal 1:50

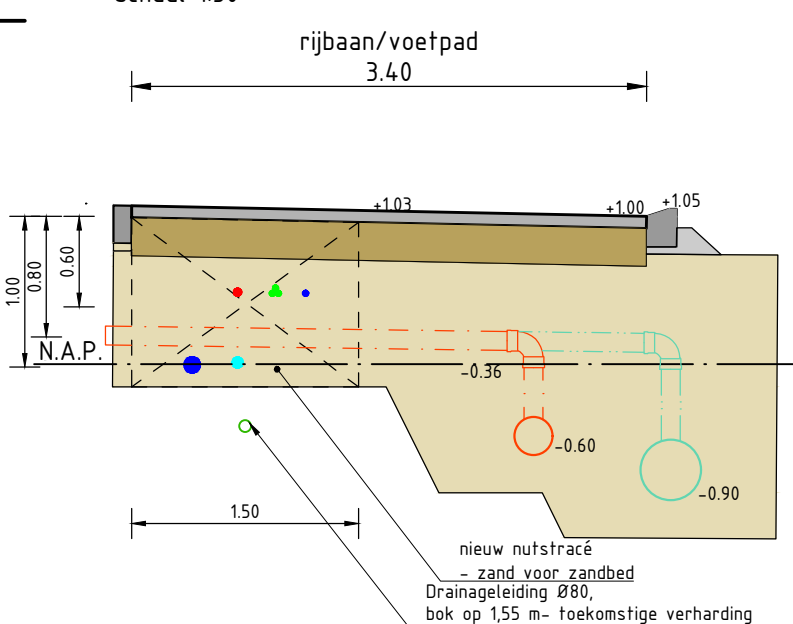


DWARSPROFIEL WOONRIJP 7

schaal 1:50

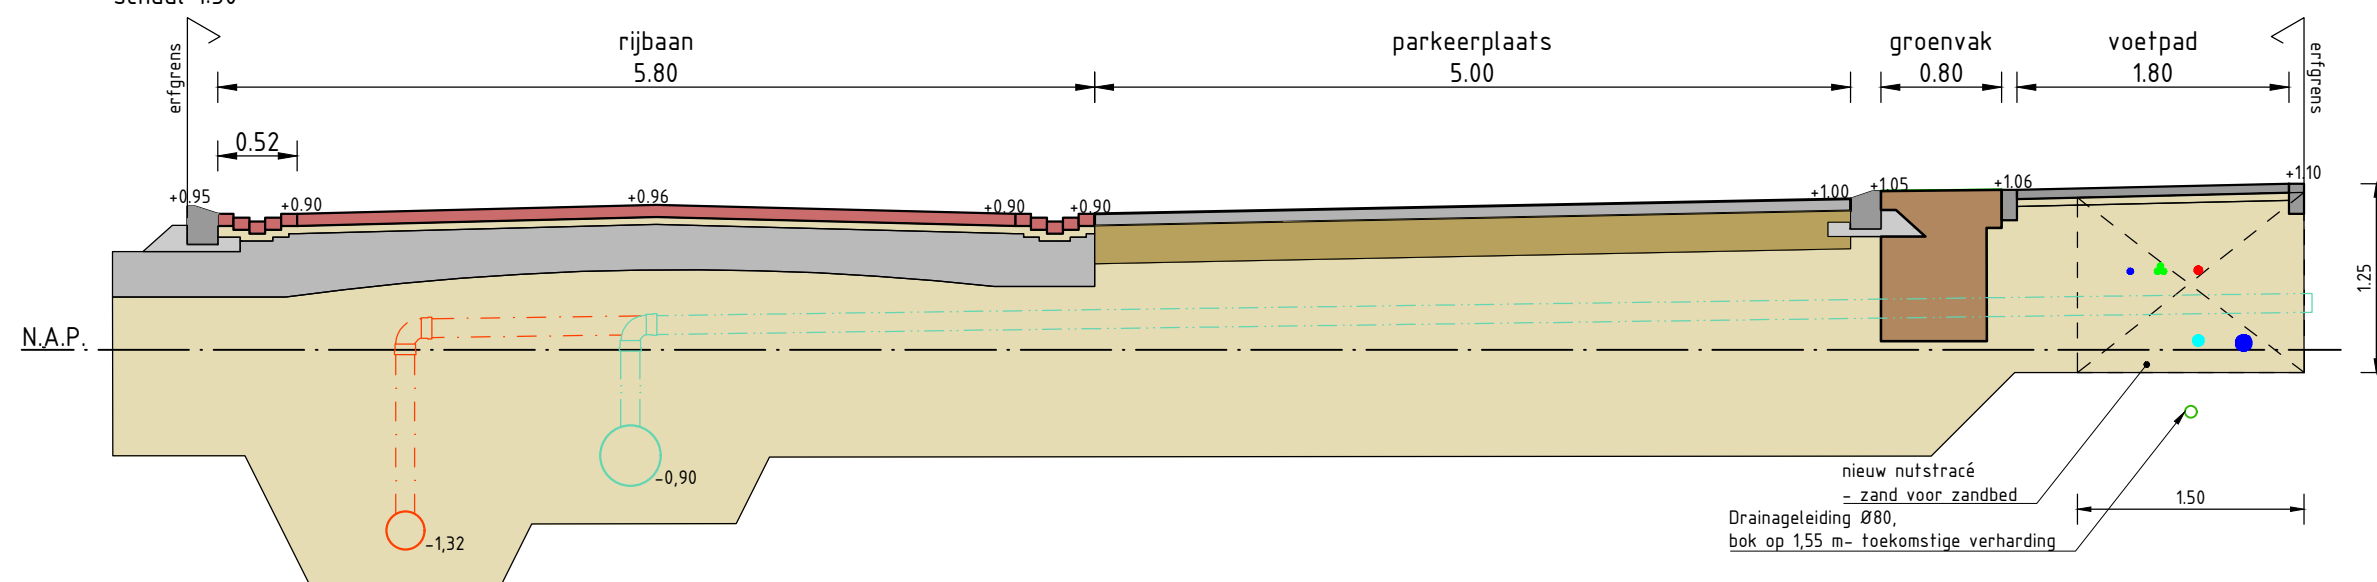


DWARSPROFIEL WOONRIJP 3

schaal 1:50

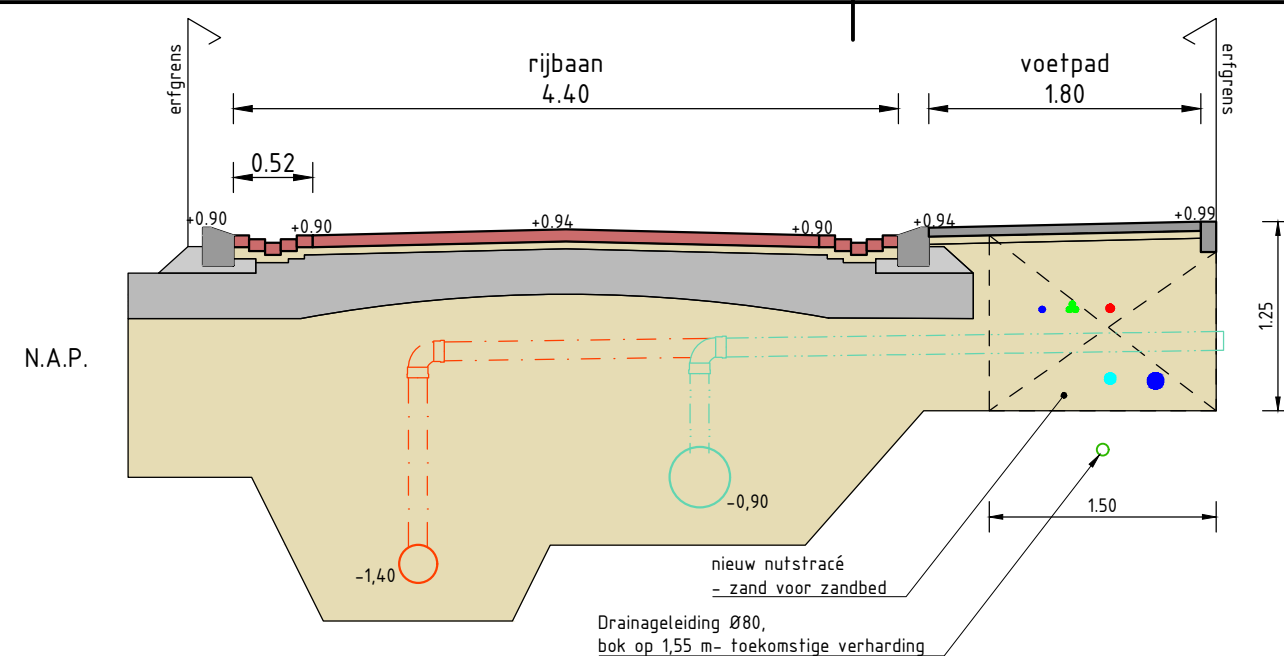


DWARSPROFIEL WOONRIJP 2

schaal 1:50

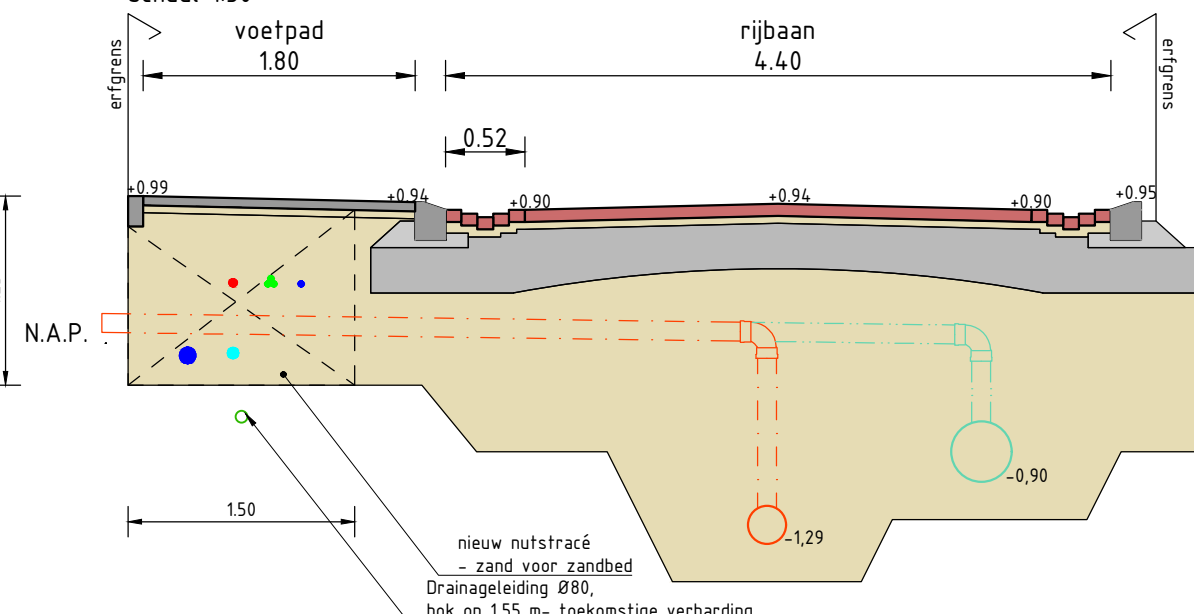


DWARSPROFIEL WOONRIJP 4

schaal 1:50

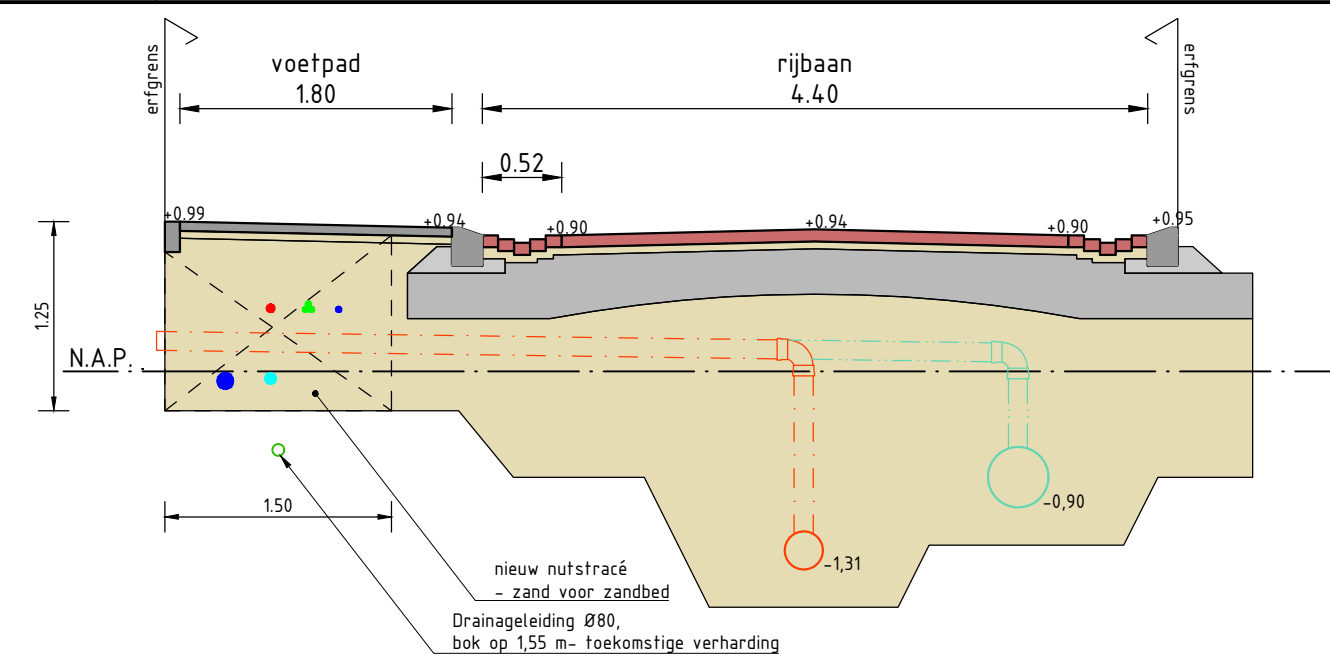

DWARSPROFIEL WOONRIJP 6

schaal 1:50

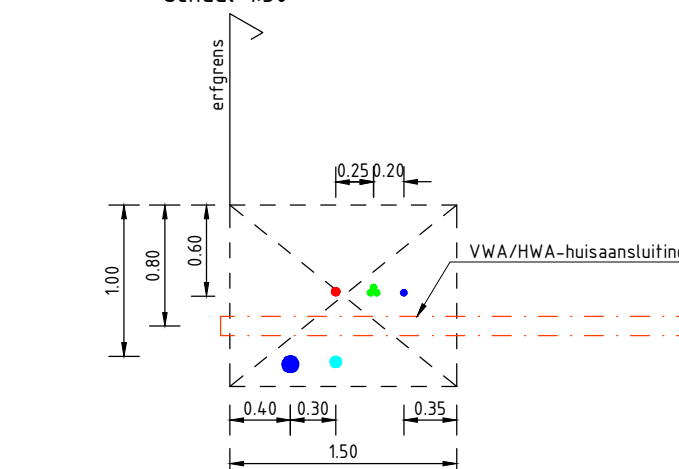

DETAIL NUTSTRACÉ 1,50M

schaal 1:50

Maten in m, materiaalmaten in mm, peilmaten in m t.o.v. N.A.P., diameters in mm, tenzij anders vermeld.
0 0.5 1.0 1.5 2.0m
schaal 1:50

Wijzigingen

Code	Omschrijving	Datum	Getekend	Gecontroleerd
DA	Wijziging nutstracé en toevoegen kabels, leidingen en uitleggers	29-10-2025	5.1.2e	

Opdrachtgever:

Gemeente Meppel

Project:

Bouwrijp maken Nieuwveenselanden

Boshoven

Onderwerp:

Deelopdracht 3

Dwarsprofiel kabels en leidingen

Getekend:	5.1.2e	Datum:	09-10-2025
Goedgekeurd:	5.1.2e	Datum:	09-10-2025
Schaal:	1:500	Status:	Definitief
Formaat:	A1+ (594 x 1470)	Versie:	A
Projectcode:	P04492	Soort document:	TEKENING

m meppel.nl

buro noord

ONDERDEEL VAN
DAGNL
DE ADVIESGROEP NEDERLAND

Tekeningnummer:
P04492-DG3-BRM-KL-05-DA

\\beten\p04492\CT ONTWERP\7_DG3-BRM\p04492-DG3-BRM-KL.dwg

Legenda toegepaste uitzonderingsgrondslagen

In dit document zijn gegevens definitief geanonimiseerd op grond van:

Wet	Artikel	Omschrijving	Pagina's
Wet open overheid	Art. 5.1 lid 2 sub e	De eerbiediging van de persoonlijke levenssfeer	1