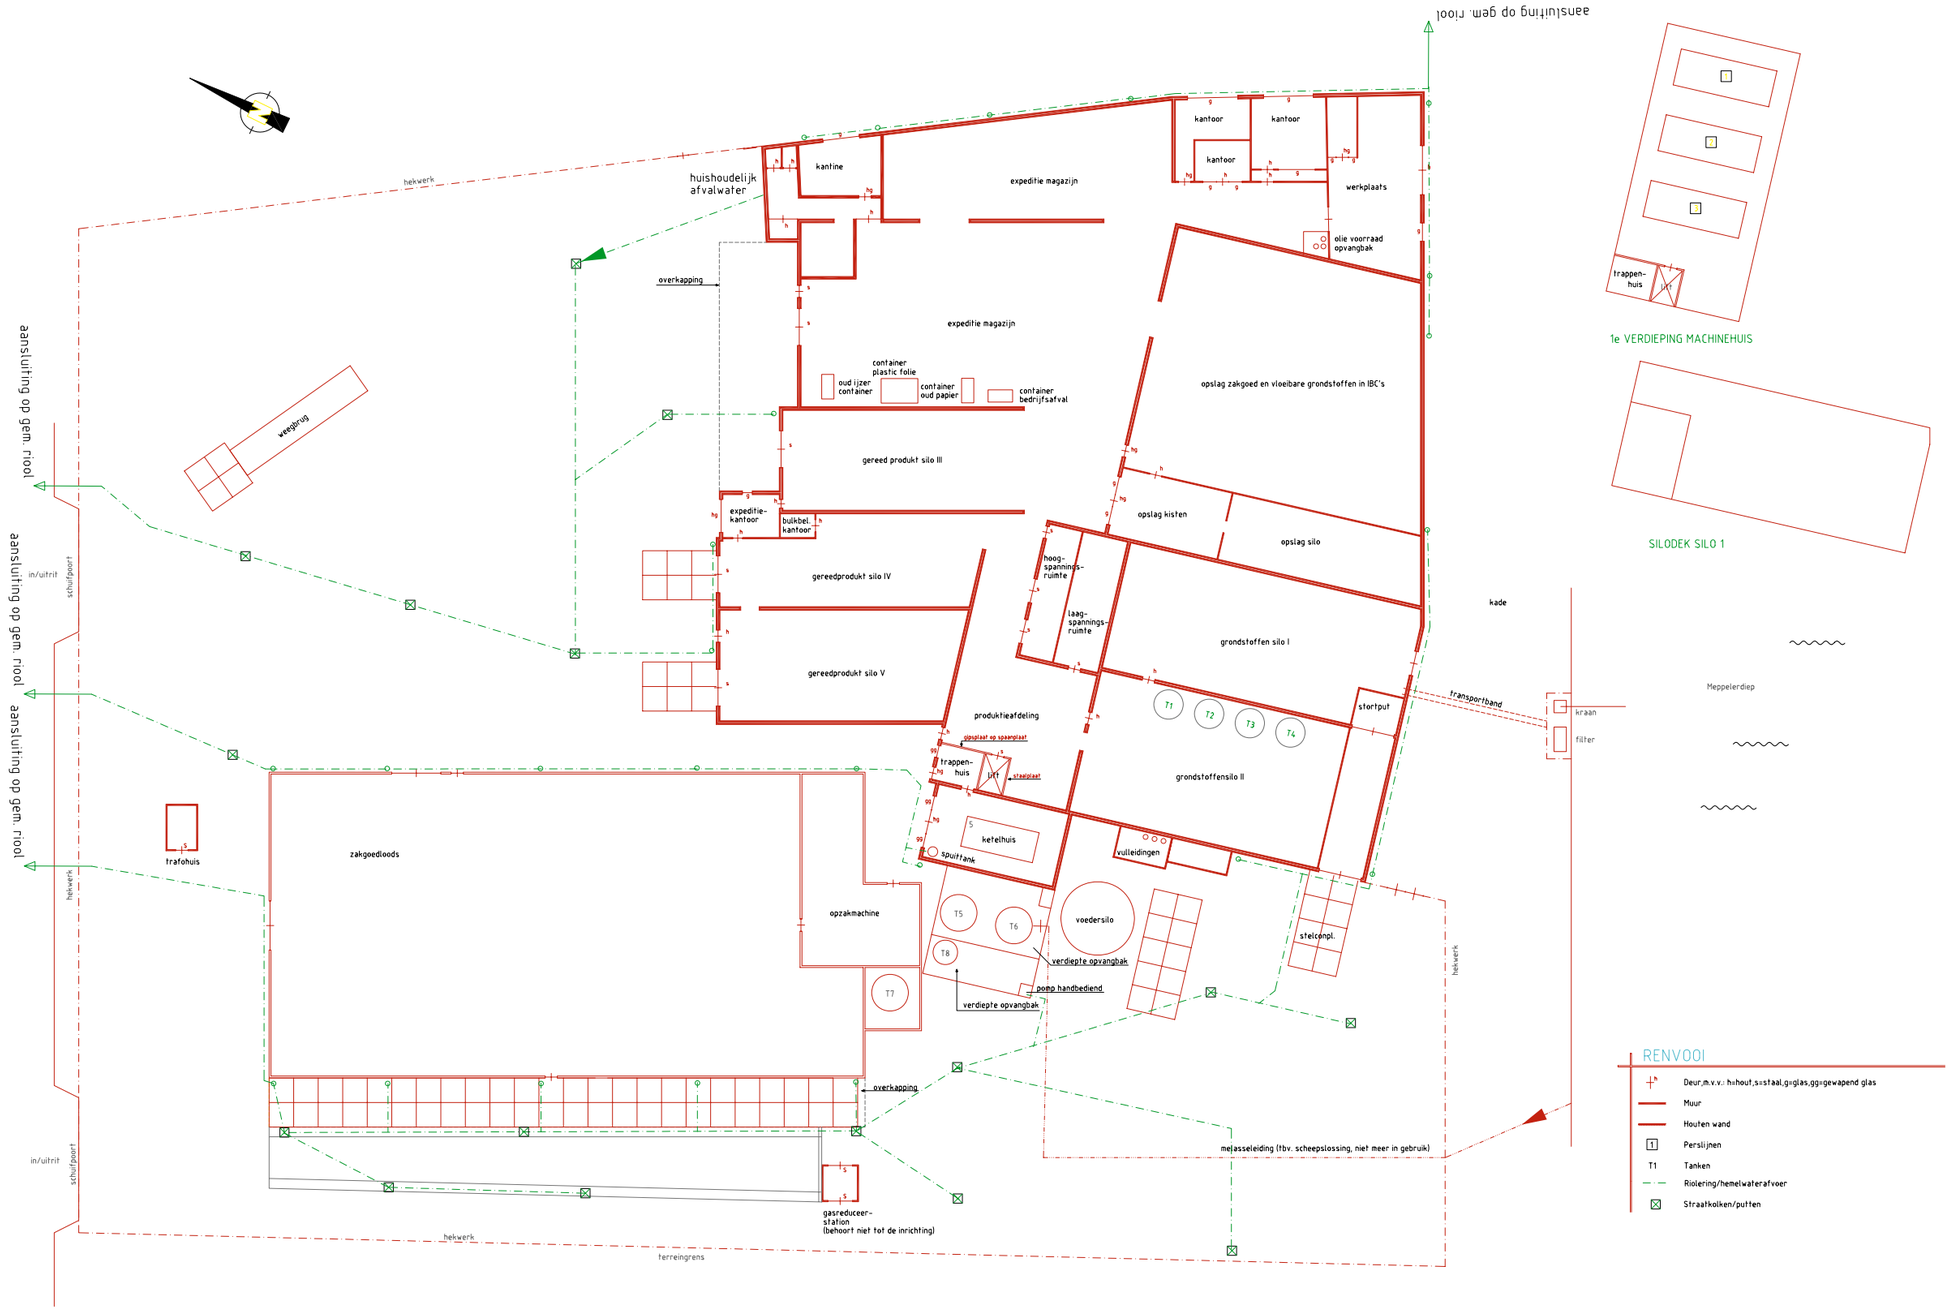

Tekening behorend bij de aanvraag van een revisievergunning in het kader van de Wet algemene bepalingen omgevingsrecht voor de inrichting van De Valk Wekerom aan de Groeneveld 2 te Meppel

WNP raadgevende ingenieurs	schaal: 1:500	formaat: A3
	datum: 03-08-2011	getekend: BG
	omschr.: Plattegrond	tek. no.: M-001
projekt: De Valk Wekerom locatie Meppel	projektnummer: 611.1089	