


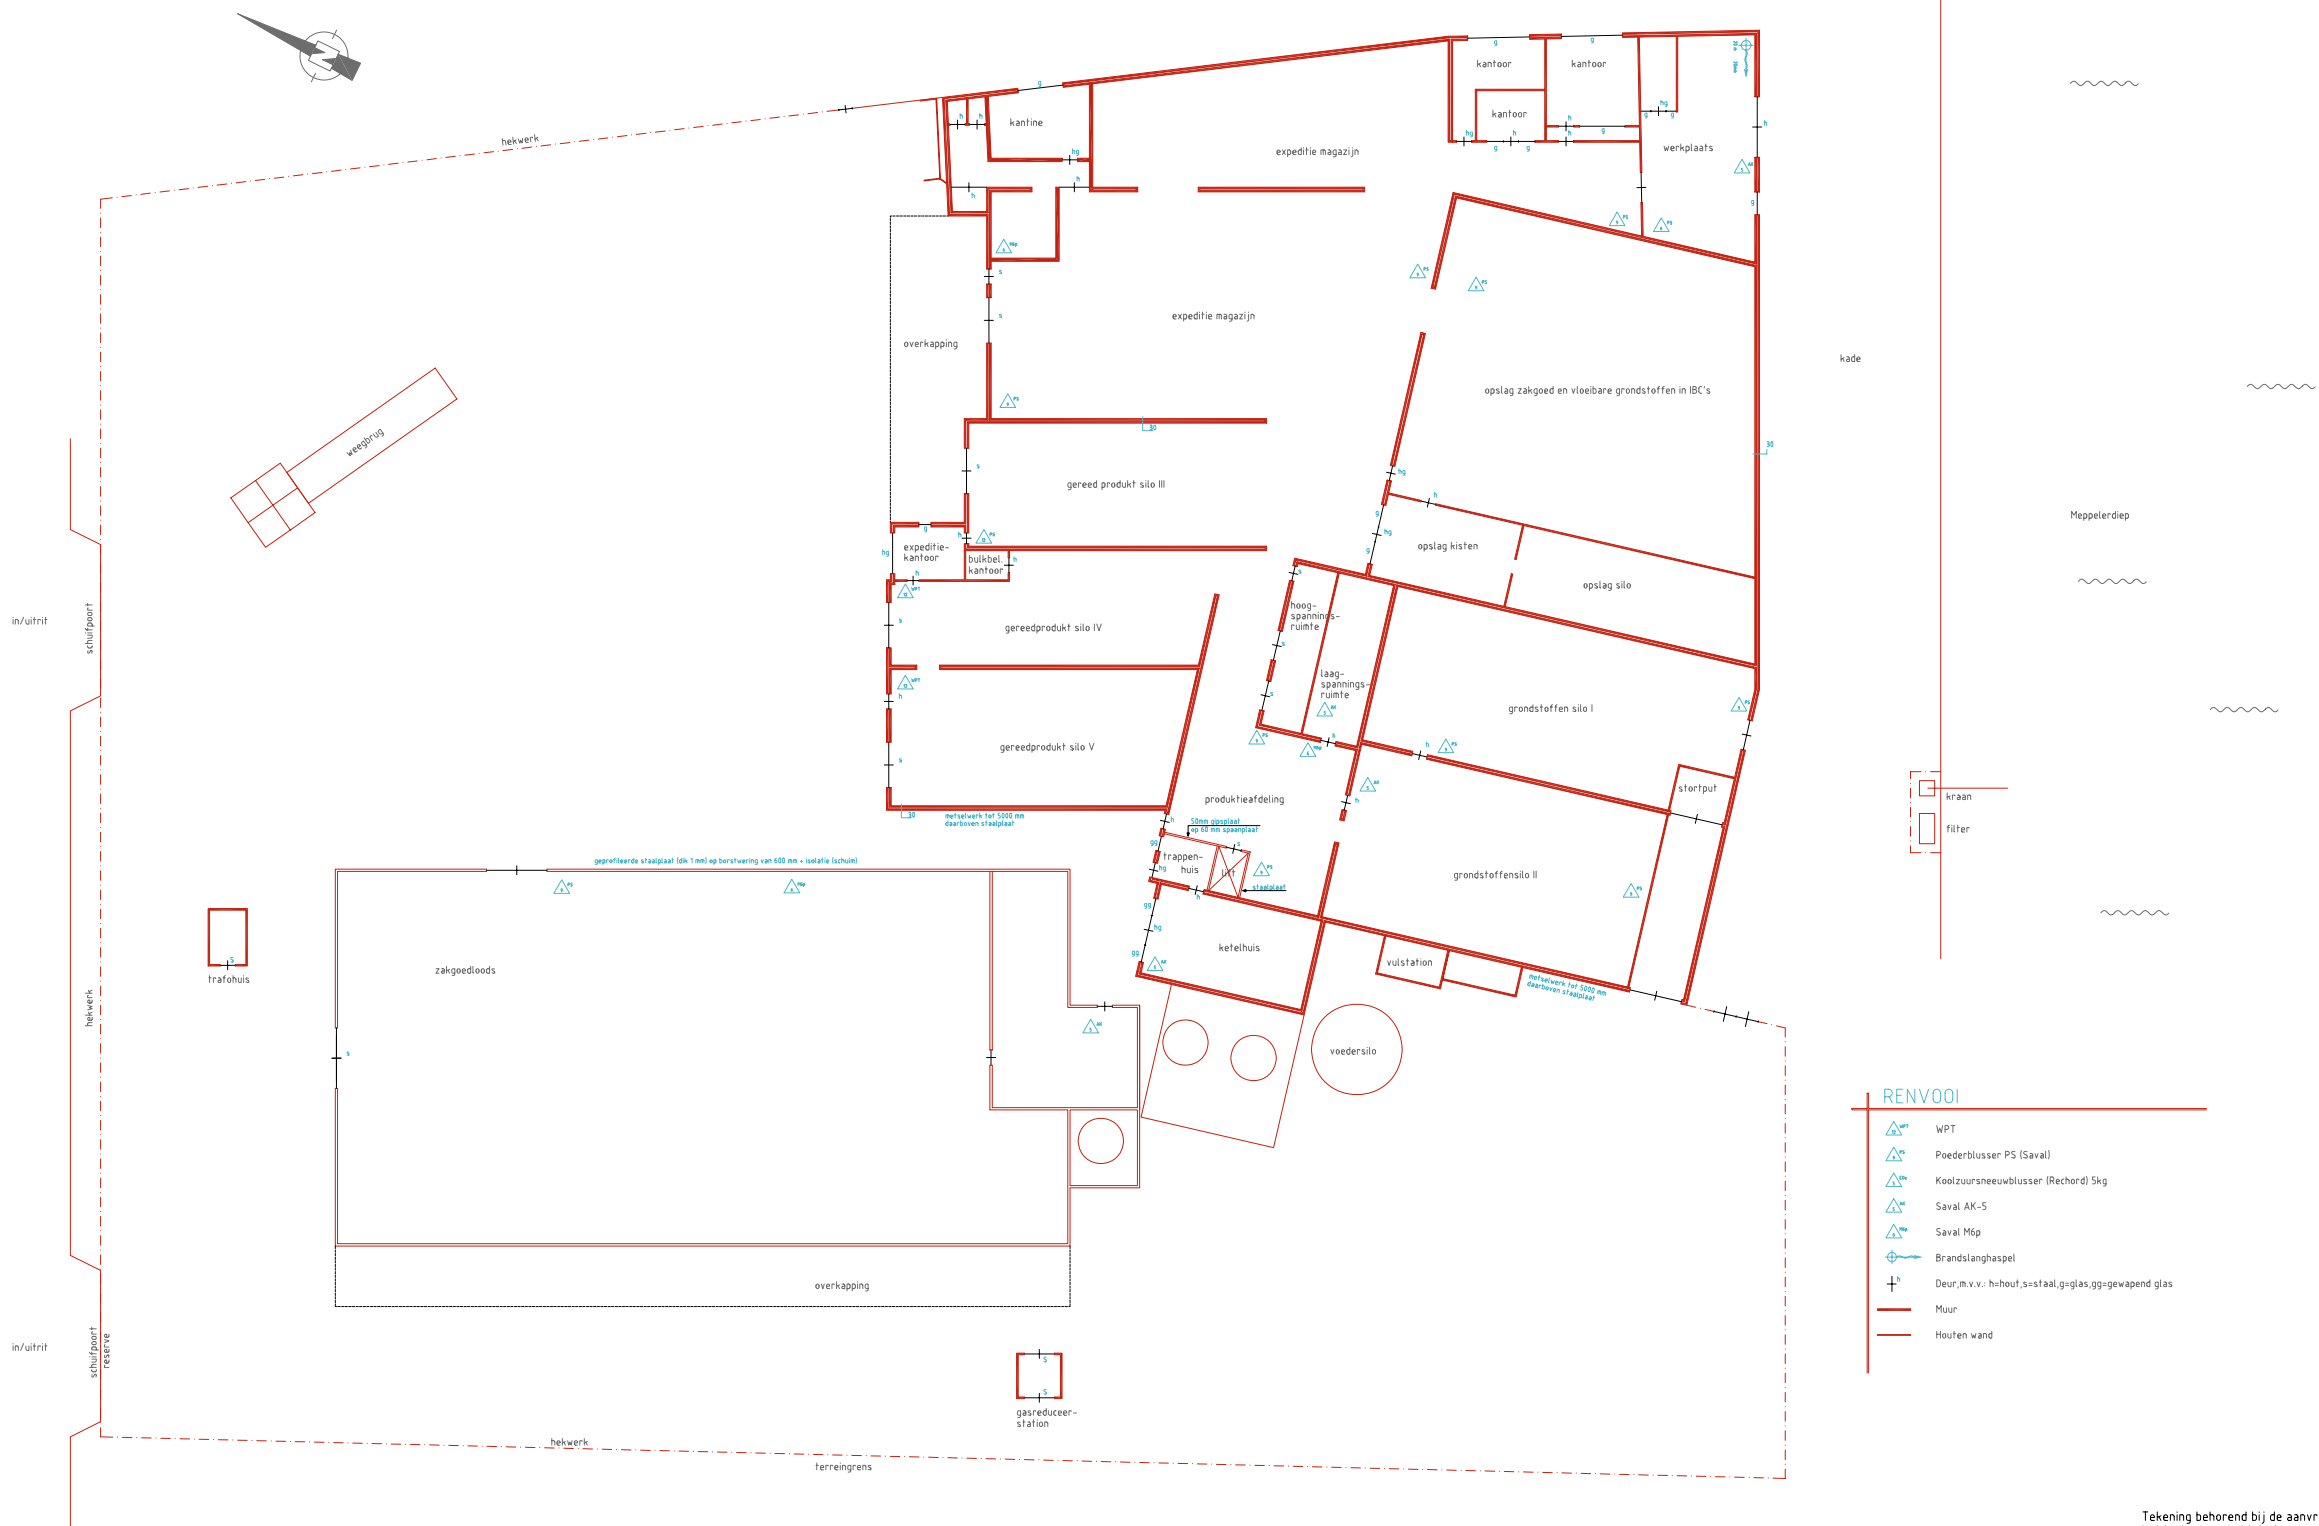

Tekening behorend bij de aanvraag van een revisievergunning in het kader van de Wet algemene bepalingen omgevingsrecht voor de inrichting van De Valk Wekerom aan de Groeneveld 2 te Meppel

	schaal:	formaat:
	1:500	A3
	datum:	getekend:
	03-08-2011	BG
project:	omschr.:	tek. no.:
	Blusmiddelen BG	M-003
De Valk Wekerom locatie Meppel		projectnummer:
		611.1089