


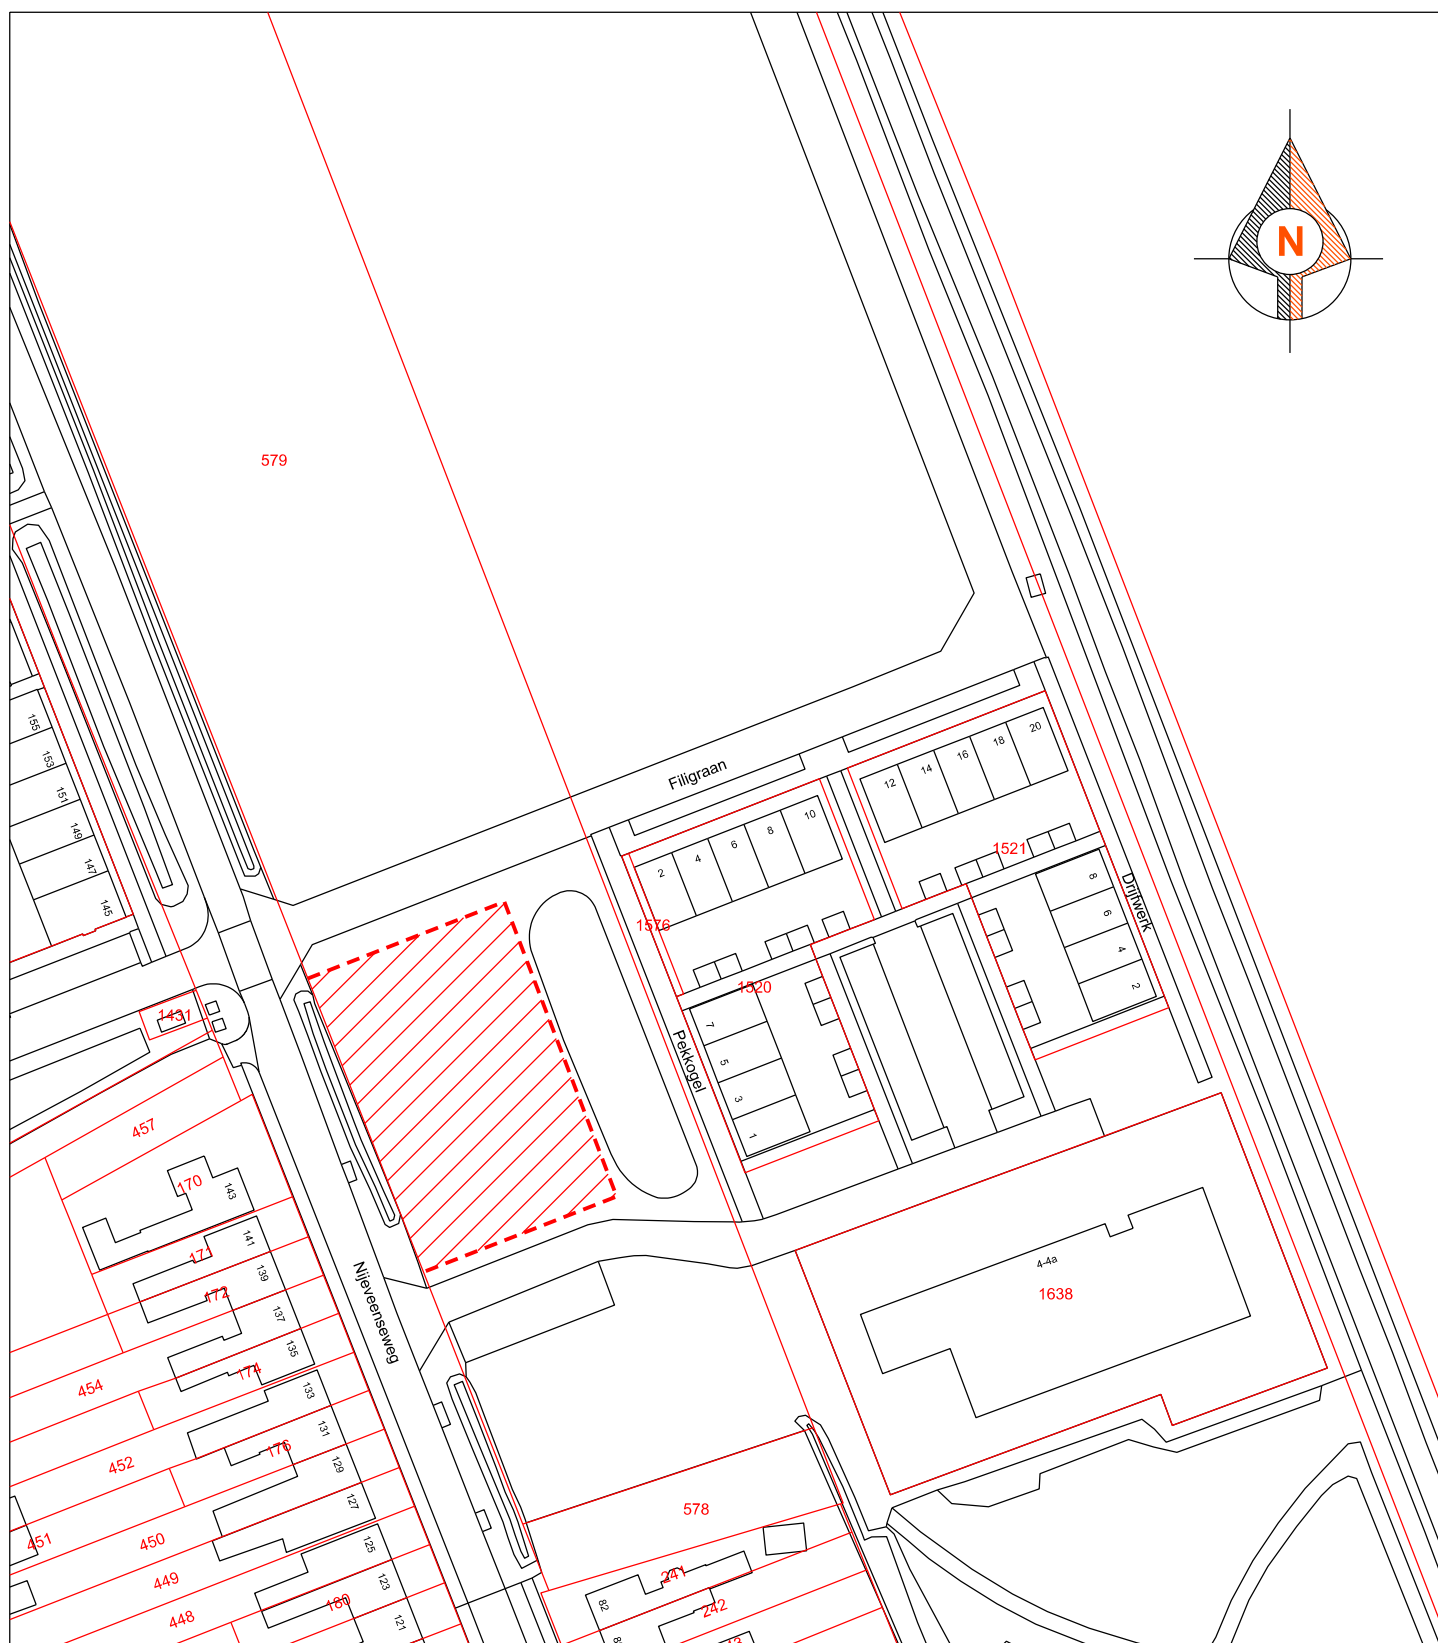

Te verkopen grond opp ca 1155 m2



Nieuw te bepalen kadastrale grenzen

Tekening behorende bij verkoop grond Centrumwonen 2

Naam :

Adres :

Postcode :

nr :

Plaats :

Kadastraal bekend : MPL00

Sectie: I

Perceelnr : 579 (gedeeltelijk)

Getekend : CW. Chiang

Datum : 08-06-2023

Gewijzigd : 11-06-2026

Tekening nr : VT-8099

Schaal : 1:1000

Formaat : A4



Geo-informatie

Stadhuis  
Grote Oever 26  
Postbus 501  
7940 AM Meppel  
Tel: 14 0522