


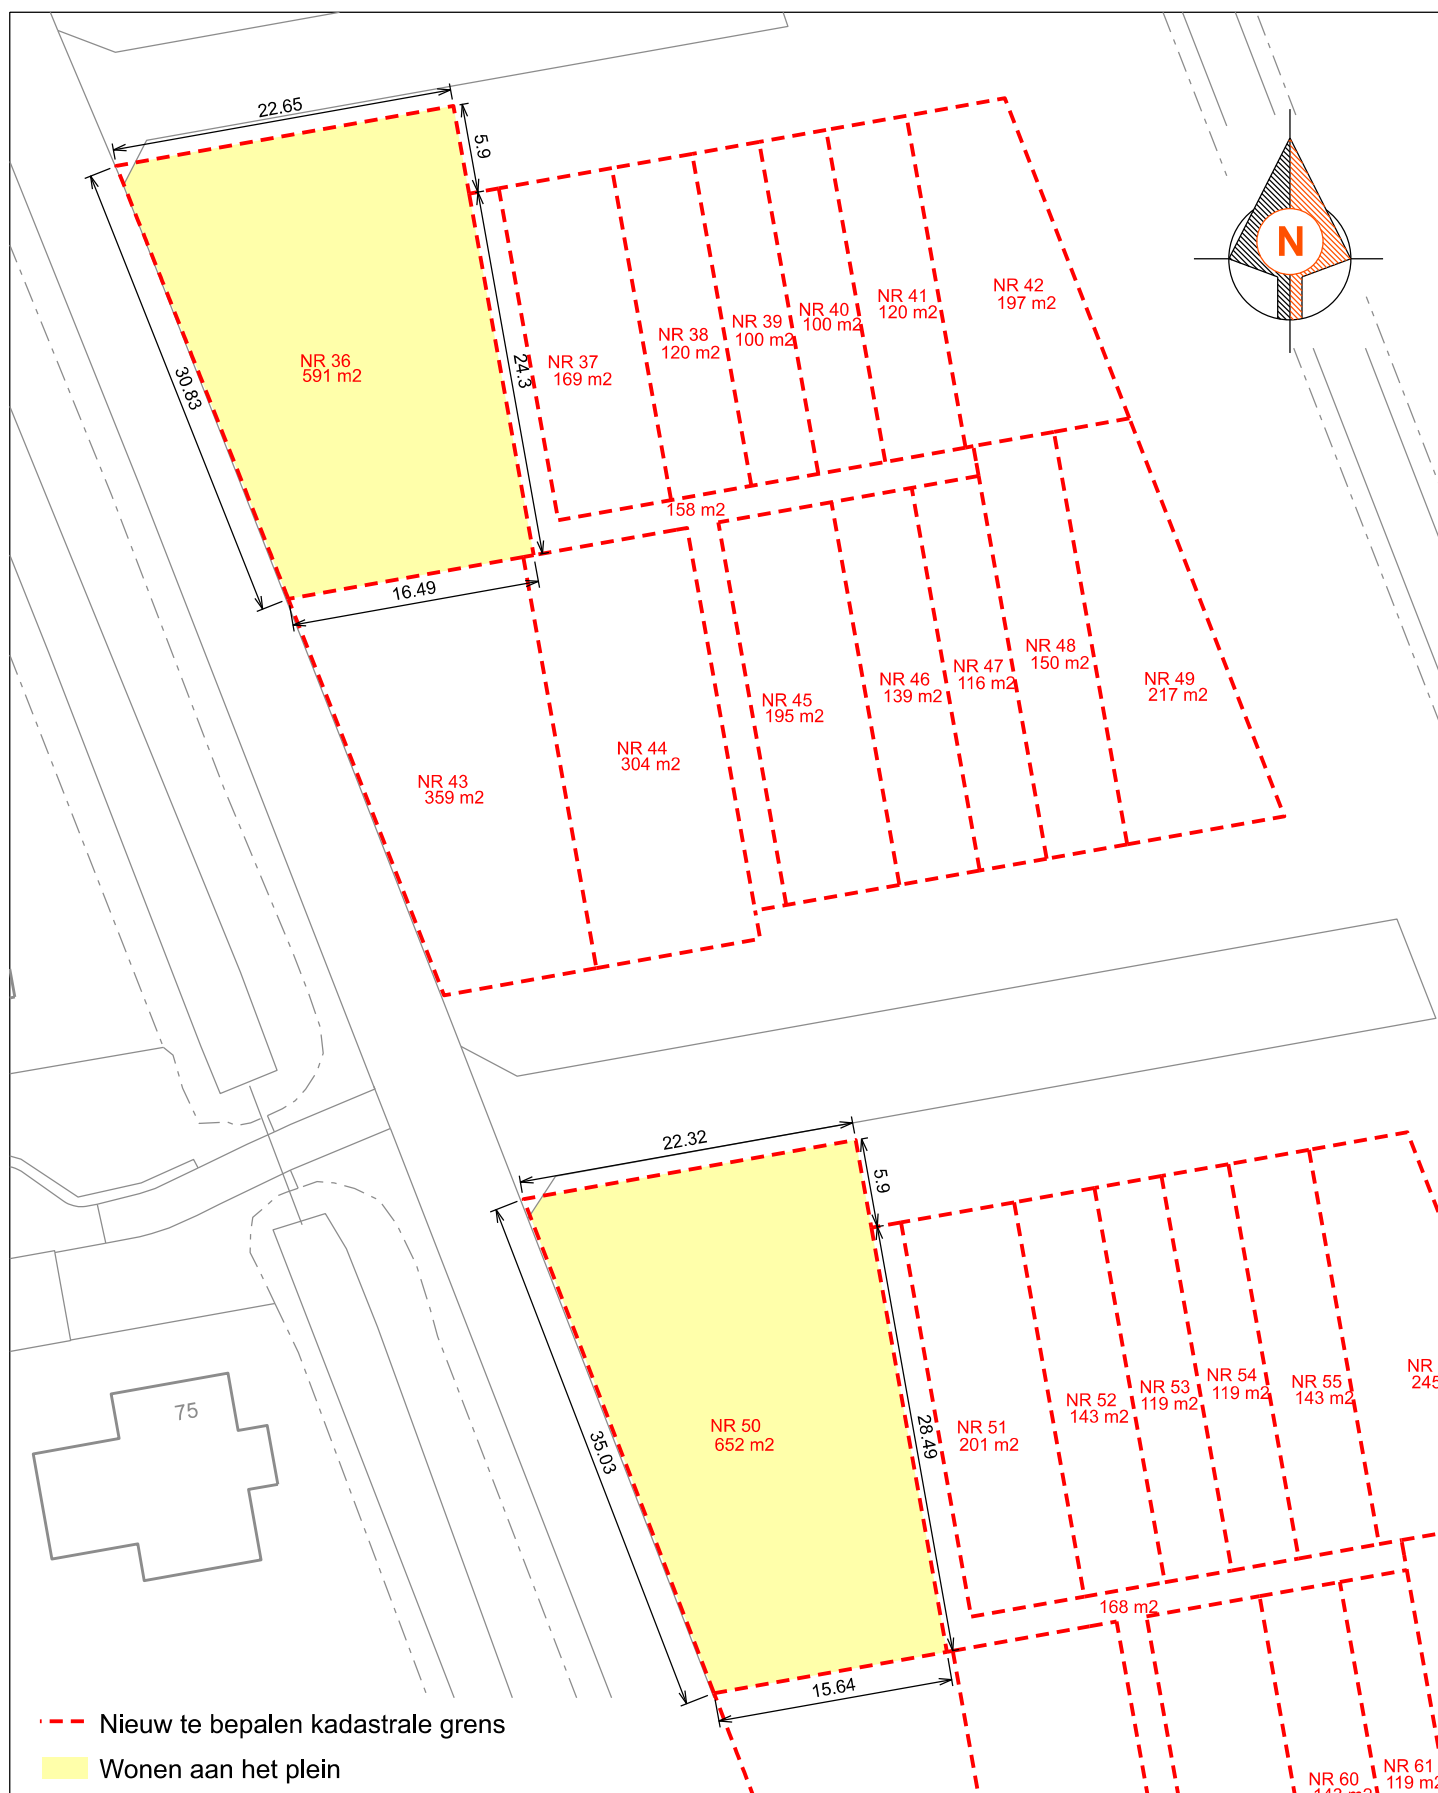

|                        |         |                    |   |
|------------------------|---------|--------------------|---|
| Tekening behorende bij |         |                    | <br><b>Gemeente Meppel</b><br>Geo-informatie<br><br>Stadhuis<br>Grote Oever 26<br>Postbus 501<br>7940 AM Meppel<br>Tel: 14 0522 |
| Naam :                 |         | nr :               |   |
| Adres :                |         | Plaats :           |   |
| Postcode :             |         |                    |   |
| Kadastraal bekend :    | Sectie: | Perceelnr :        |   |
| Getekend : J.Hagel     |         | Tekening nr : 6546 |   |
| Datum :                |         | Schaal : 1:500     |   |
| Gewijzigd :            |         | Formaat : A4       |   |