


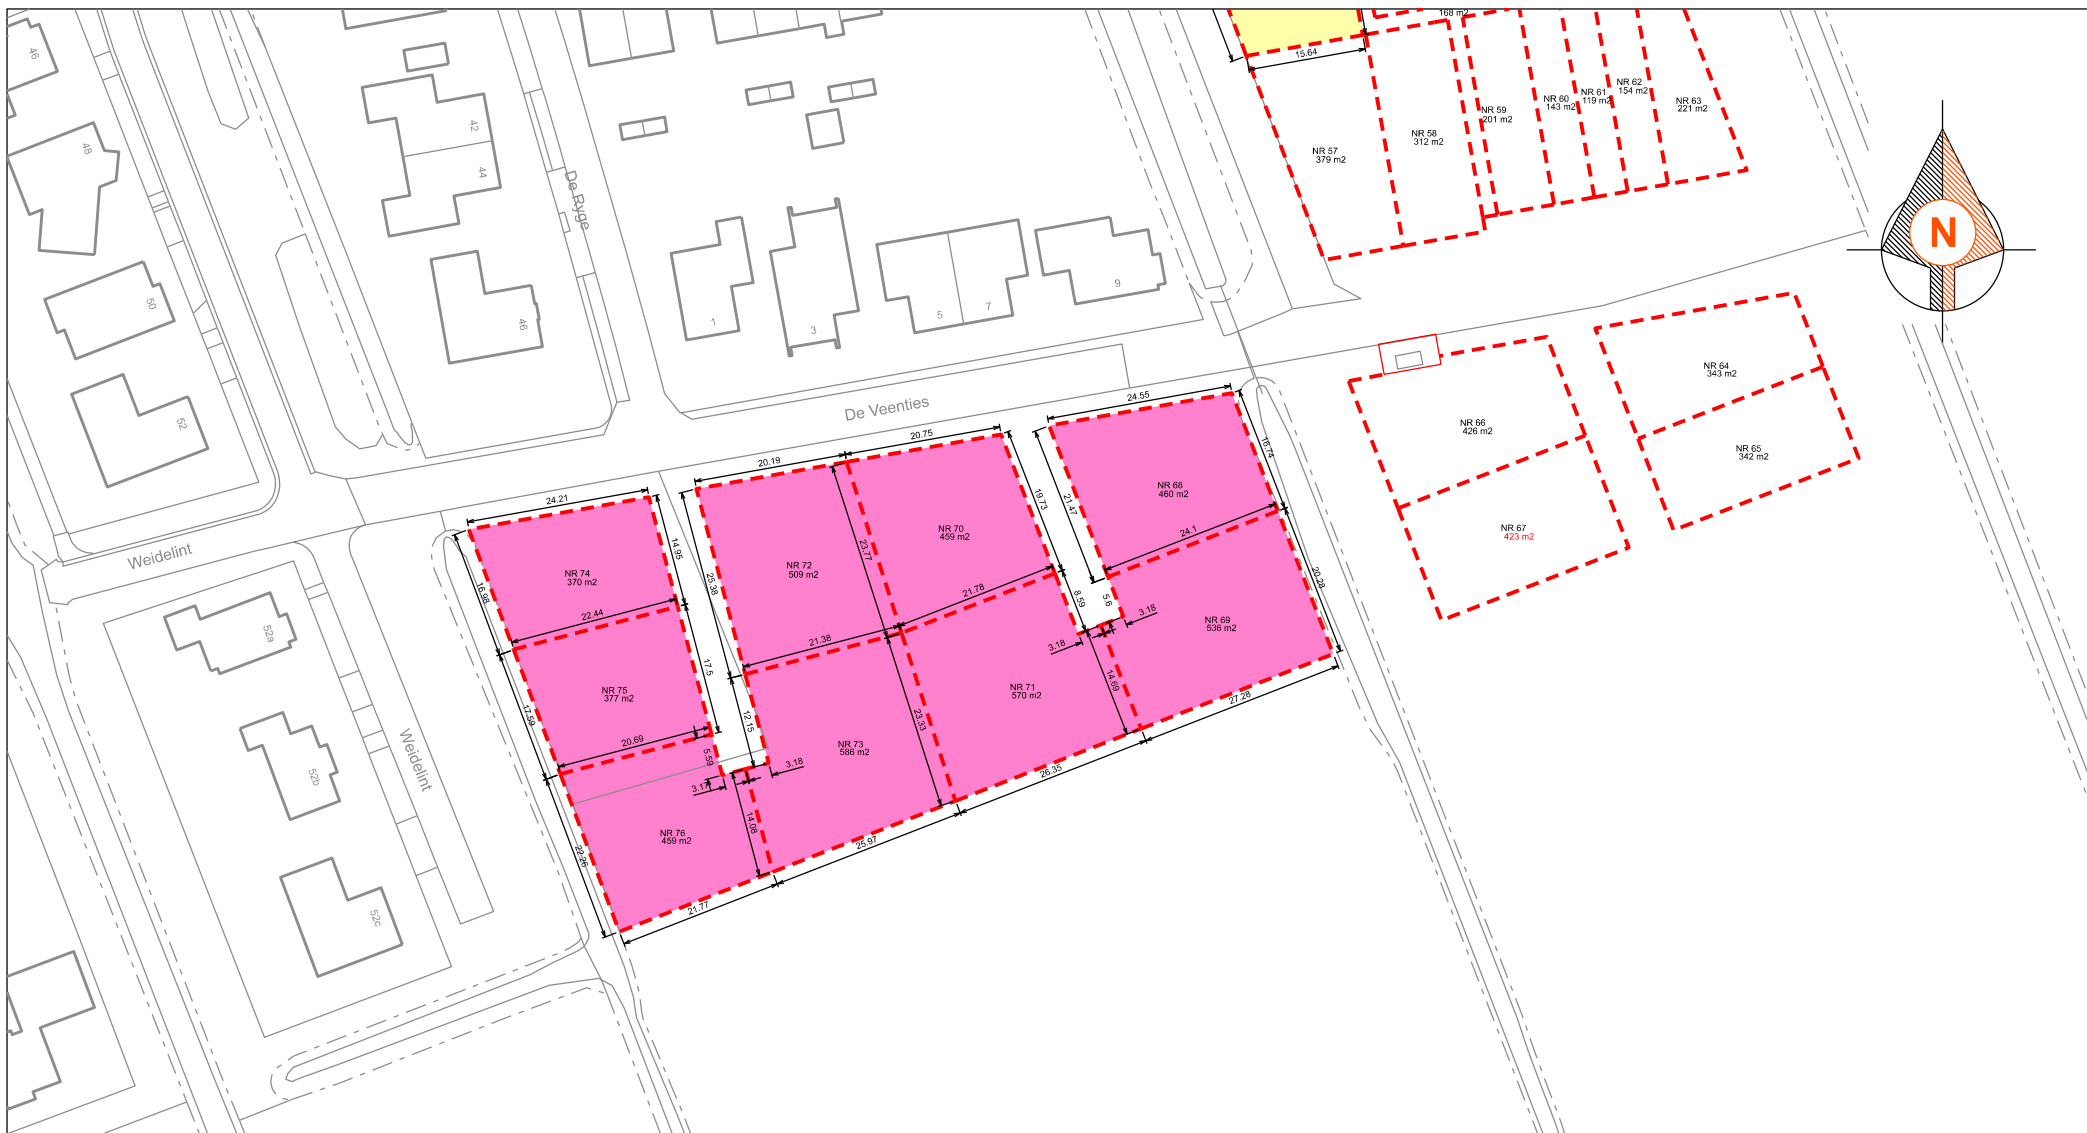

- - - Nieuw te bepalen kadastrale grens
- Zuidrand

Tekening behorende bij			 Gemeente Meppel Geo-informatie Stadhuis Grote Oever 26 Postbus 501 7940 AM Meppel Tel: 14 0522
Naam :			
Adres :		nr :	
Postcode :		Plaats :	
Kadastraal bekend :	Sectie:	Perceelnr :	
Getekend : J.Hagel			
Datum :			Tekening nr : 6547
Gewijzigd :			Schaal : 1:1000
			Formaat : A4

Stadhuis
Grote Oever 26
Postbus 501
7940 AM Meppel
Tel: 14 0522