

From: "Bouwtoezicht" <[redacted]@meppel.nl>
Sent: 7/7/2026 7:23:57 AM +00:00
To: <[redacted]@vbtbouw.nl>, <[redacted]@hetnet.nl>
Cc:
Subject: FW: De Wel Nijeveen

Dag Heren,
Gistermiddag op locatie geweest bij de Wel, helaas was er niemand aanwezig.
Ik hoop dat iedereen weet waar hij mee bezig is voor het gebruik van deze ruimte.
Denk aan ongediertevrij vocht en vorstvrij, isolatie en ventilatie.
Daarnaast wordt de ventilatieroosters van lokaal 005 door de aanbouw afgesloten.
Genoeg stof tot nadenken.
Ik verwacht dat deze vragen worden opgelost.

Met vriendelijke groet,

[redacted]
Toezichthouder Bouwen en Wonen, Team Leefbaarheid en Wijkregie

T. 14 0522
E. [redacted]@meppel.nl
Aanwezig op: Ma Di Wo Do Vr



www.meppel.nl

Van: VBT | [redacted] <[redacted]@vbtbouw.nl>
Verzonden: vrijdag 3 juli 2026 15:12
Aan: Bouwtoezicht <[redacted]@meppel.nl>
CC: [redacted]@hetnet.nl
Onderwerp: RE: De Wel Nijeveen


Goedendag heren,

Bij deze de tekening van De Wel te Nijeveen.

Met vriendelijke groet,
[redacted]



Wethouder [redacted]
[redacted] Staphorst
T: [redacted]
M: [redacted]

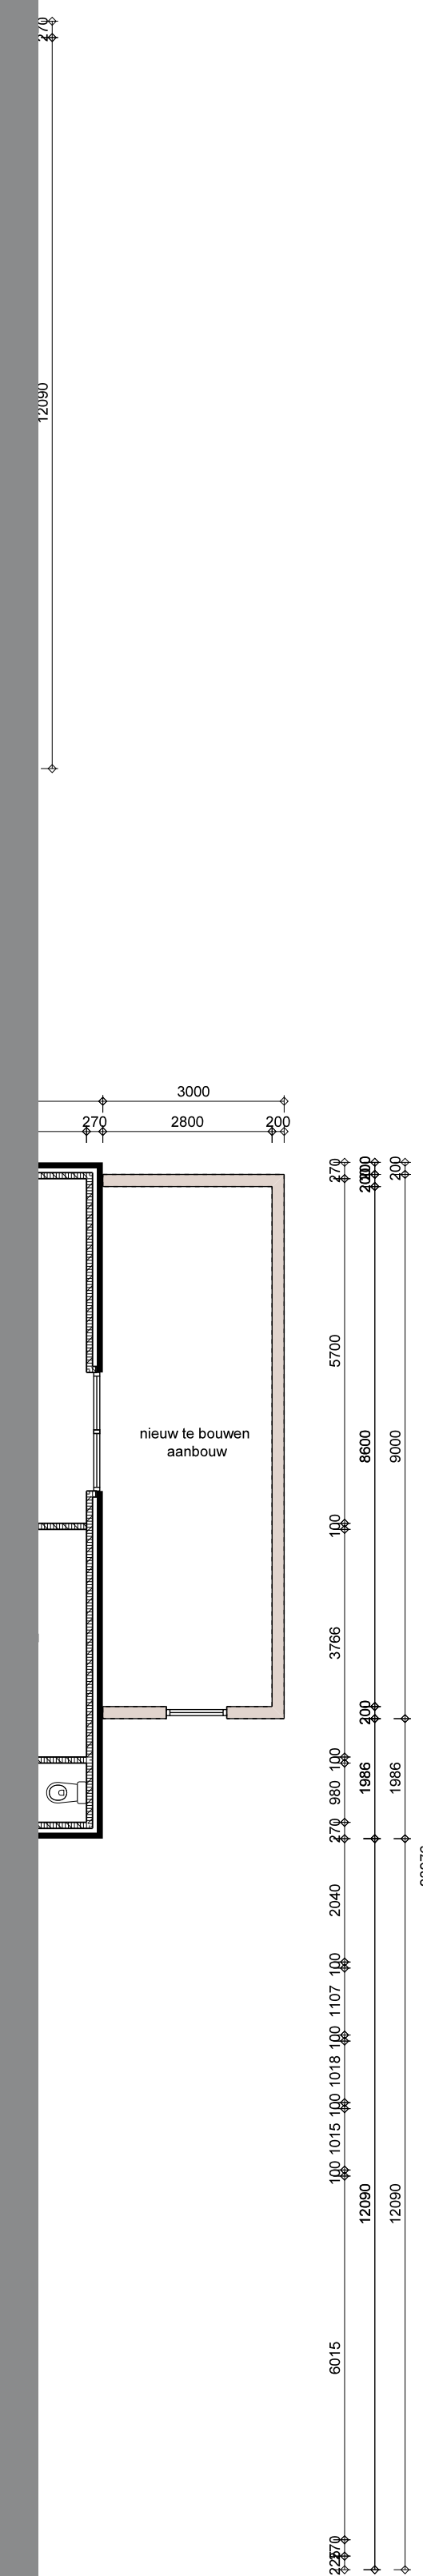

Project:
Plattegrond De Wel te Nijeveen
Onderdeel:
begane grond - hoofdgebouw

Opdrachtgever:
Kindpunt Meppel
5.1.2e
7941 Oude Meppeler
5.1.2e
info@k

Schaal:
1:100
Formaat:
A1
Status:
definitief
Fase:
aanvraag

Datum:
03-12-2024, KvV
Gew:
05-12-2024, KvV
03-07-2026, AT

Projectnr:
V2168

Bladnr:
01.1





Legenda toegepaste uitzonderingsgrondslagen

In dit document zijn gegevens definitief geanonimiseerd op grond van:

Wet	Artikel	Omschrijving	Pagina's
Wet open overheid	Art. 5.1 lid 2 sub e	De eerbiediging van de persoonlijke levenssfeer	1, 2
Wet open overheid	Art. 5.1 lid 2 sub h	De beveiliging van personen en bedrijven en het voorkomen van sabotage	2