



NOORDGEVEL (BESTAAND)


WESTGEVEL (BESTAAND)

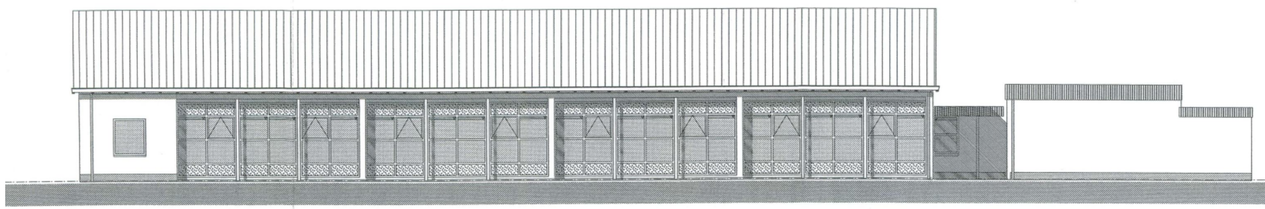

ZUIDGEVEL (BESTAAND)

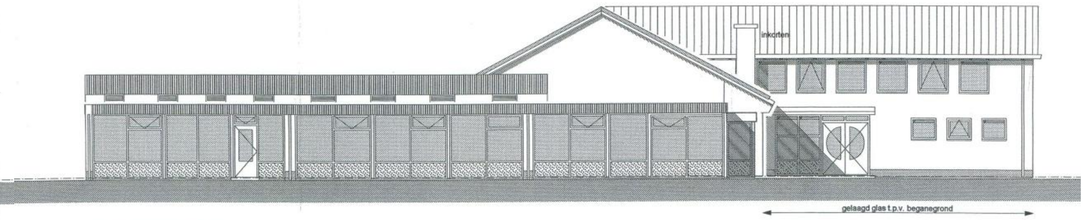


OOSTGEVEL (BESTAAND)

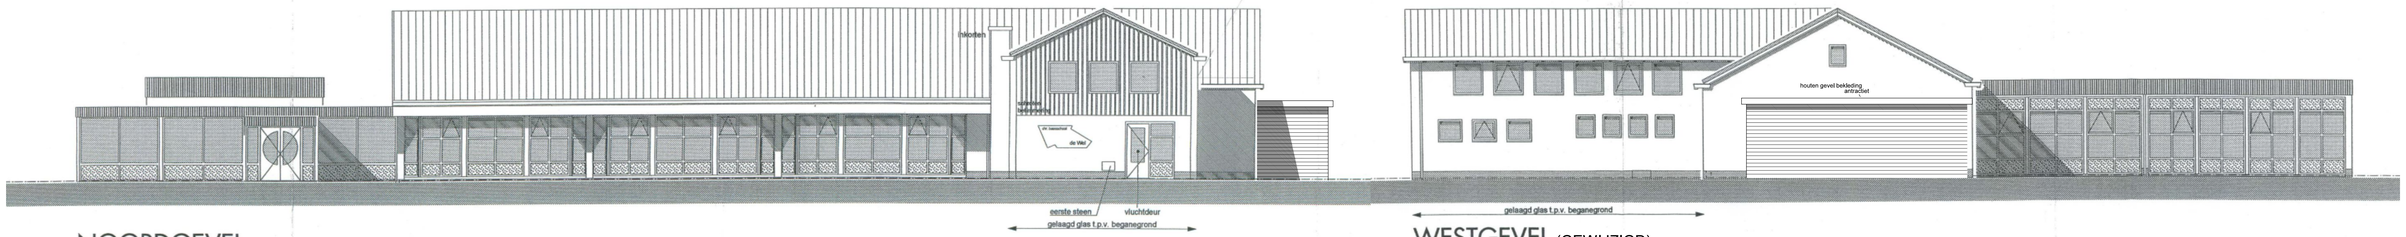


NOORDGEVEL (GEWIJZIGD)

WESTGEVEL (GEWIJZIGD)

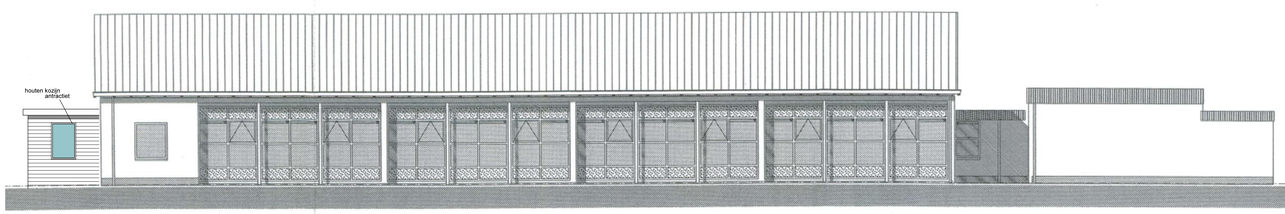

ZUIDGEVEL (GEWIJZIGD)

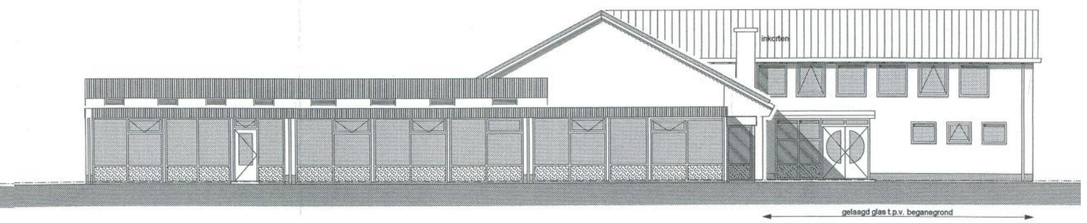

OOSTGEVEL (ONGEWIJZIGD)

VBT

Project:
De Wel te Nijeveen
Onderdeel:
Gevels bestaand en nieuw

Opdrachtgever:
Kindpunt Meppel

Schaal: 1:100
Formaat: A1
Status: definitief
Fase: aanvraag

Datum: 08-07-2026, AT
Gew:

Projectnr: V2605
Blad nr: 01.1

VBT | [illegible] | info@vbtbouw.nl | M 06 - 15 46 [illegible] | I www.vbtbouw.nl

Legenda toegepaste uitzonderingsgrondslagen

In dit document zijn gegevens definitief geanonimiseerd op grond van:

Wet	Artikel	Omschrijving	Pagina's
Wet open overheid	Art. 5.1 lid 2 sub e	De eerbiediging van de persoonlijke levenssfeer	1