


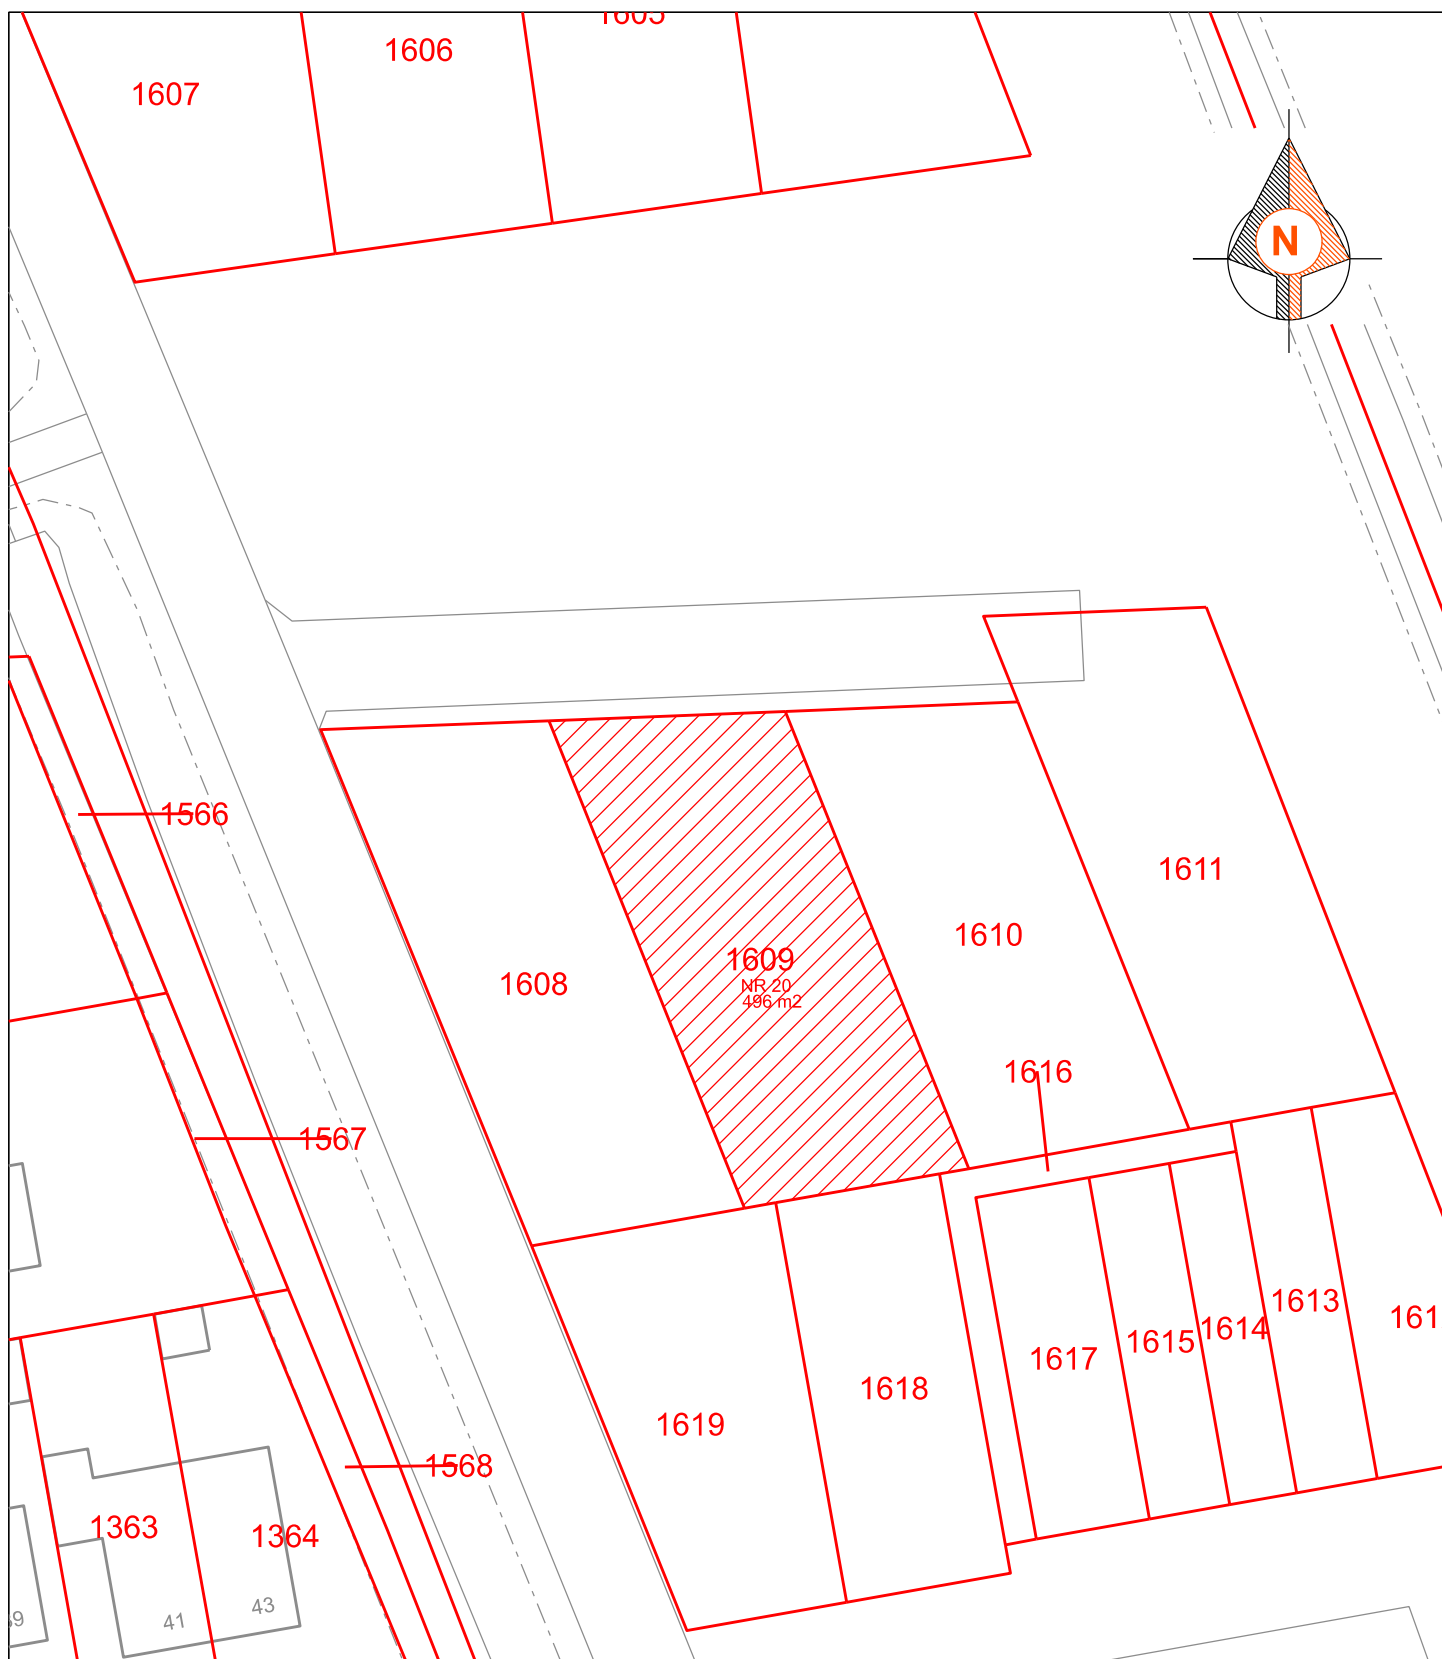

Te verkopen kavel 20 - NEV00 H 1609



Kadastrale grens

Tekening behorende bij verkoop kavel 20 aan:

Naam :

Adres : De Vorrel

Postcode : 7948 CT

nr : 20

Plaats : Nijeveen

Kadastraal bekend : NEV00

Sectie: H

Perceelnr : 1609

Getekend : J.Hagel

Datum : 02-09-2026

Gewijzigd :

Tekening nr : VT-8955

Schaal : 1 :500

Formaat : A4



Geo-informatie

Stadhuis
Grote Oever 26
Postbus 501
7940 AM Meppel
Tel: 14 0522