


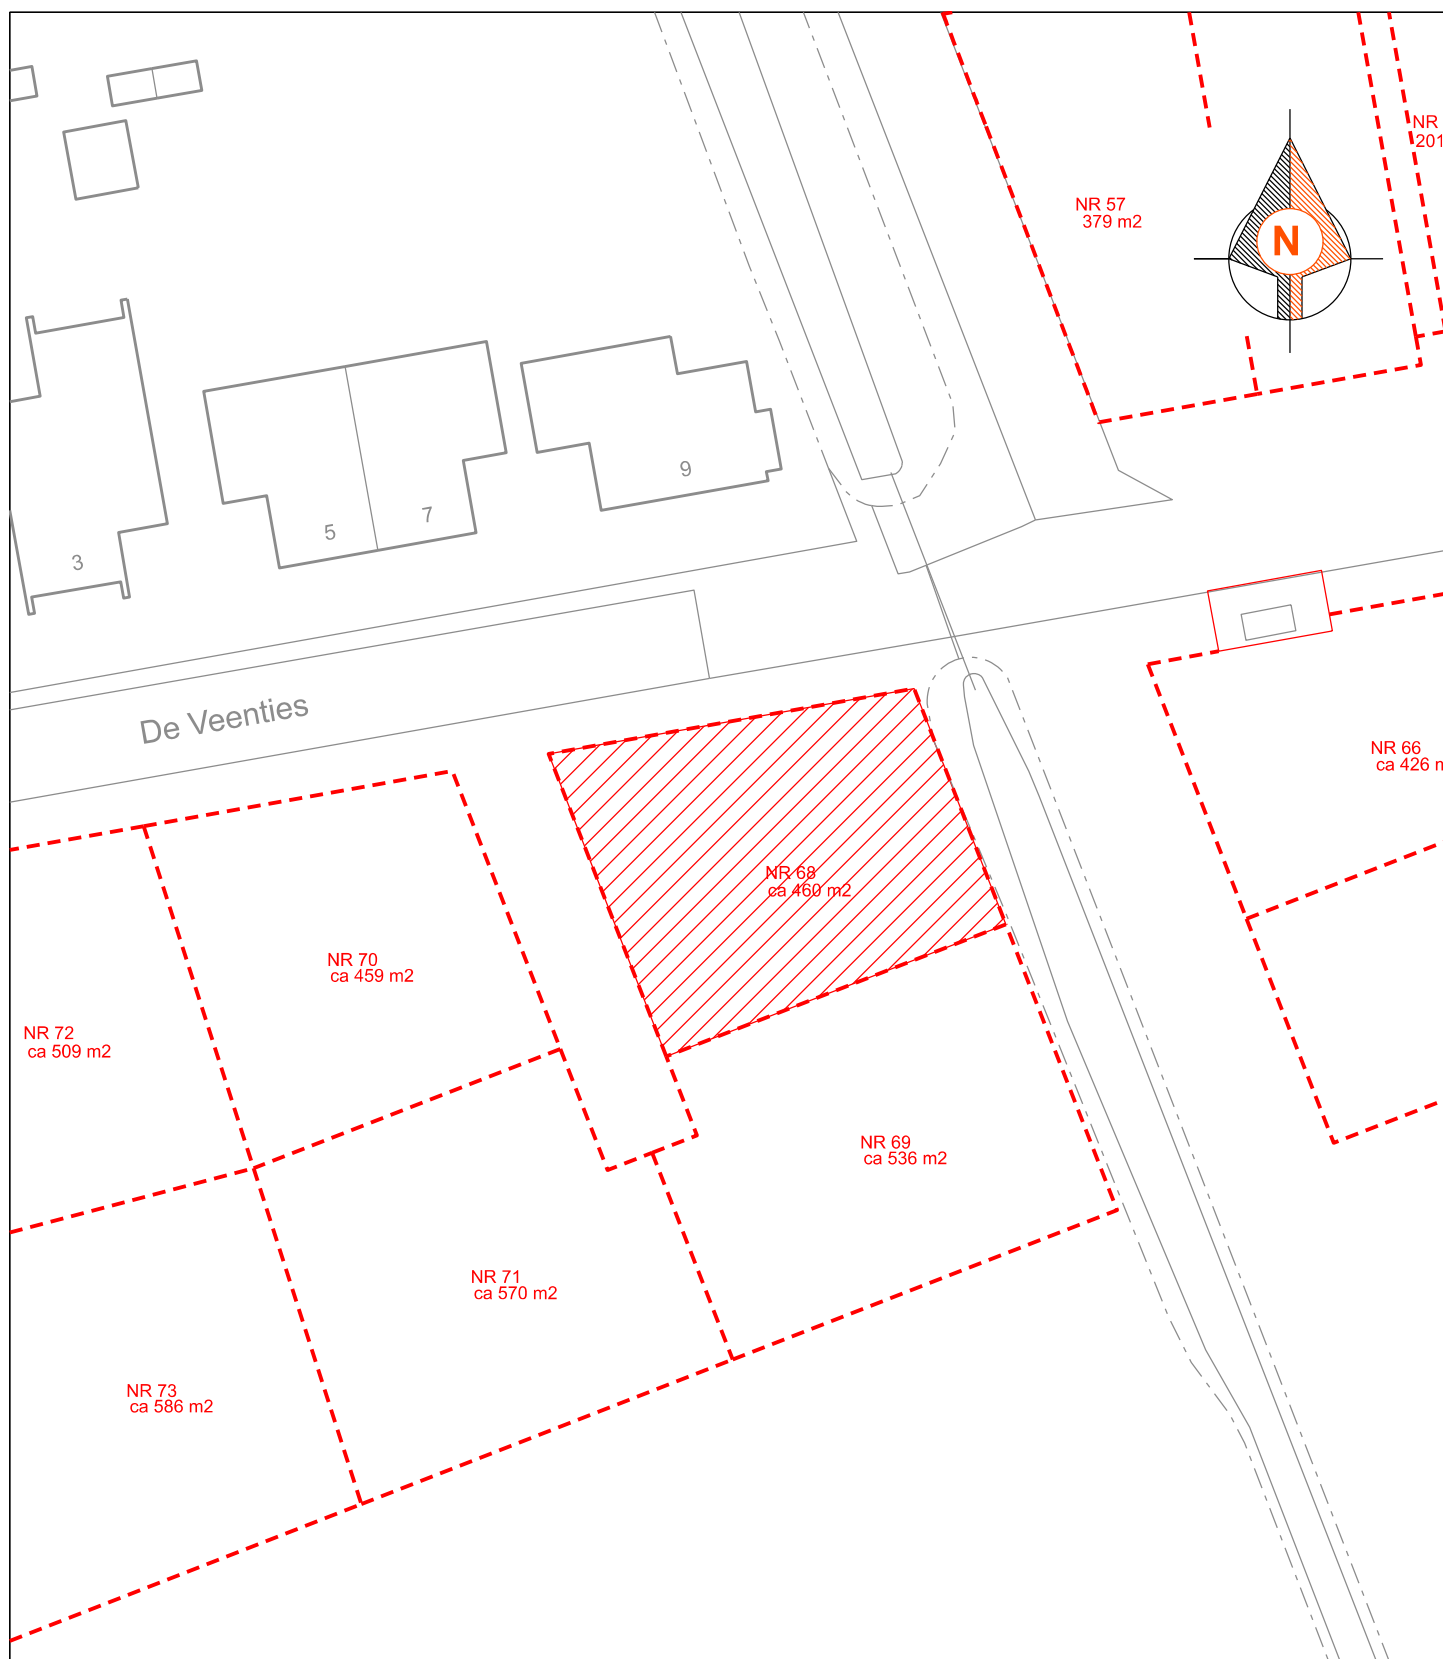

Te verkopen kavel 68

- - - - - Indicatieve perceelsgrenzen

Tekening behorende bij verkoop kavel 68 aan:

Naam :

Adres : De Veenties

Postcode : n.n.b.

nr : 68

Plaats : Nijeveen

Kadastraal bekend : NEV00

Sectie: n.n.b.

Perceelnr : n.n.b.

Getekend : J.Hagel

Datum : 03-09-2026

Gewijzigd :

Tekening nr : VT-8955

Schaal : 1 :500

Formaat : A4



Geo-informatie

Stadhuis
Grote Oever 26
Postbus 501
7940 AM Meppel
Tel: 14 0522