


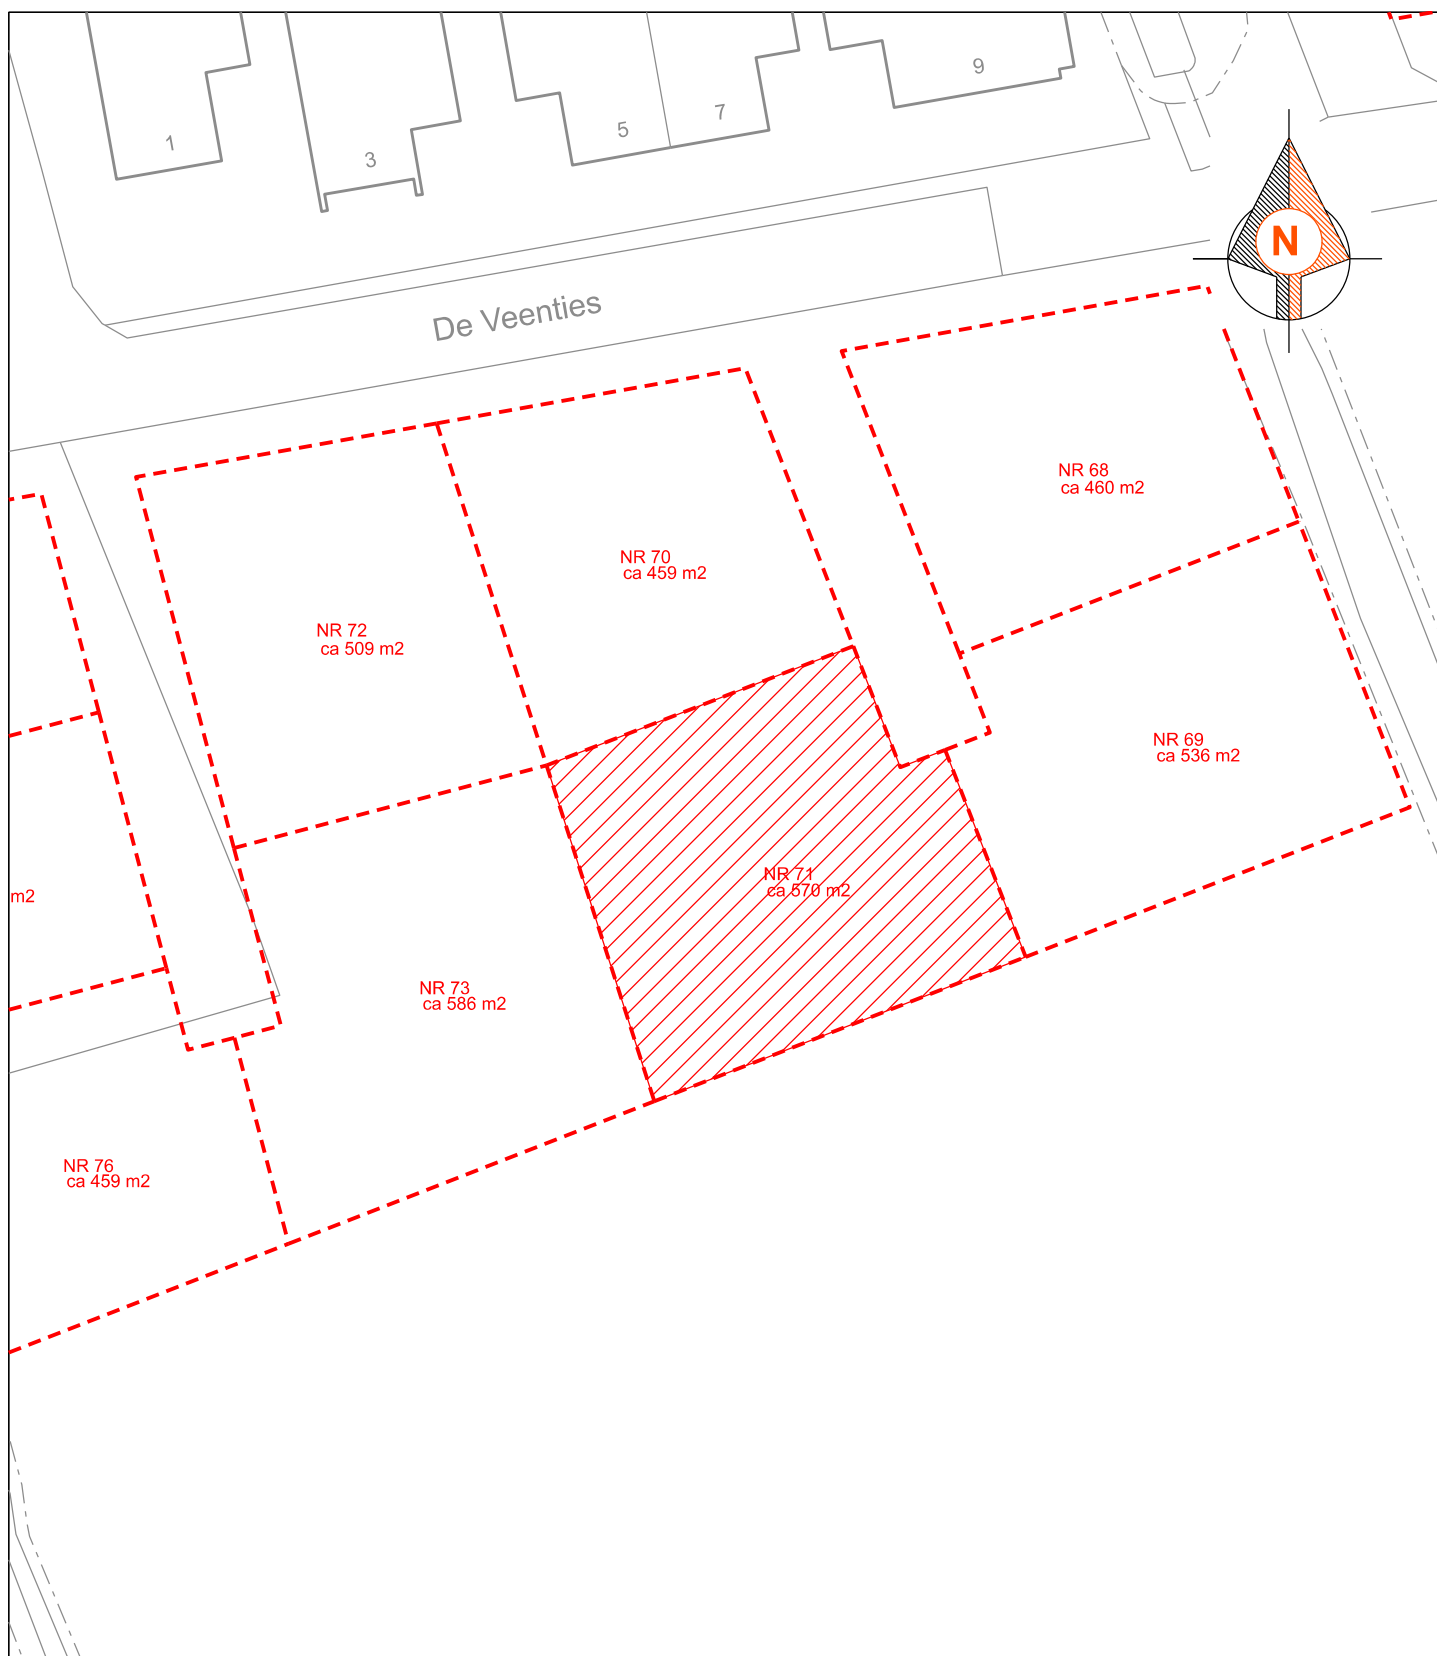

**Te verkopen kavel 71**

**- - - - Indicatieve perceelsgrenzen**

Tekening behorende bij verkoop kavel 71 aan:

Naam :

Adres : De Veenties

Postcode : n.n.b.

nr : 71

Plaats : Nijeveen

Kadastraal bekend : NEV00

Sectie: n.n.b.

Perceelnr : n.n.b.

Getekend : J.Hagel

Datum : 03-09-2026

Gewijzigd :

Tekening nr : VT-8955

Schaal : 1 :500

Formaat : A4



**Geo-informatie**

Stadhuis  
Grote Oever 26  
Postbus 501  
7940 AM Meppel  
Tel: 14 0522