

From: '5.1.2e | Ontwerp en Verkeer' <5.1.2e@ontwerpenverkeer.nl>
Sent: 5/8/2025 12:00:24 PM
To: '5.1.2e' <5.1.2e@meppel.nl>
Cc: '5.1.2e' <5.1.2e@ontwerpenverkeer.nl>
Subject: Re: Tekening project fietspad Blankensteinweg - Oosterboerweg

Goedemiddag 5.1.2e,

In de bijlage is het aangepaste ontwerp voor het fietspad Blankensteinweg bijgevoegd.

Wil jij nog even checken of we jouw opmerkingen goed geïnterpreteerd hebben?

Voor het meerwerk hebben we 4 uur extra besteed aan de tekenwerkzaamheden voor het optimaliseren van de variant met het vrijliggende fietspad.

Met vriendelijke groet,

5.1.2e



5.1.2e

5.1.2e Zwolle

W: www.ontwerpenverkeer.nl

T: 5.1.2e

E: 5.1.2e@ontwerpenverkeer.nl

Van: 5.1.2e

Verzonden: dinsdag 6 mei 2025 08:57

Aan: 5.1.2e | Ontwerp en Verkeer

CC: 5.1.2e

Onderwerp: RE: Tekening project fietspad Blankensteinweg - Oosterboerweg

Hallo 5.1.2e (cc 5.1.2e)

Dank voor de tekening. Zouden jullie een paar dingen kunnen aanpassen?

- Het hele fietspad is rood. Wij maken gebruik van rood beton.
- Alle belijning op het kruisvlak met Blankensteinweg/slotweg verwijderen (rechts van de inleidende markering van het paaltje) zodat er een soort "shared space"-idee ontstaat met het accent van het rode fietspad.
- Bebording B06/0B503OB02 willen toepassen op de kruising?
- De OV masten langs het fietspad overnemen uit de tekening
- Bij de maatvoering ipv. 155 de maat 200 willen zetten? De intek van de watergang wordt hierop aangepast op dat stuk
- De drempelopening aan de onderzijde iets naar beneden halen zodat dit plm 1 meter voor het einde van de grijze verharding komt te liggen.
- Bij het kruisje van de te verwijderen boom en in de oksel van Slotweg-fietspad een tekstje met pijltje willen toevoegen met de tekst "onderbegroeiing verwijderen"
- In de legenda het woordje bosplantsoen willen vervangen door "Lage bossages"?

Alvast bedankt

Met vriendelijke groet,

5.1.2e

5.1.2e Team Ruimte Initiatief

T. 5.1.2e

E. 5.1.2e@meppel.nl



www.meppel.nl

Van: 5.1.2e | Ontwerp en Verkeer

Verzonden: maandag 5 mei 2025 17:47

Aan: 5.1.2e

CC: 5.1.2e

Onderwerp: Tekening project fietspad Blankensteinweg - Oosterboerweg

Goedemiddag 5.1.2e,

In de bijlage is ingekleurde tekening voor het fietspad Blankensteinweg - Oosterboerweg bijgevoegd.

Ik heb het tekeninghoofd van de gemeente Meppel op de tekening laten staan, omdat wij het ontwerp niet uitgewerkt hebben.

Laat het even weten als je nog opmerkingen hebt.

Met vriendelijke groet,

5.1.2e



5.1.2e

5.1.2e Zwolle


W: www.ontwerpenverkeer.nl

T: 5.1.2e

E: 5.1.2e@ontwerpenverkeer.nl

DISCLAIMER: Dit bericht is uitsluitend bestemd voor de geadresseerde en kan informatie bevatten die persoonlijk en/of vertrouwelijk is en die niet openbaar mag worden gemaakt. Indien u niet zelf de geadresseerde bent, wordt u erop gewezen dat verdere verspreiding, openbaarmaking of vermenigvuldiging van dit bericht verboden is.

Indien u dit bericht per vergissing hebt ontvangen wordt u verzocht het te retourneren en te verwijderen.

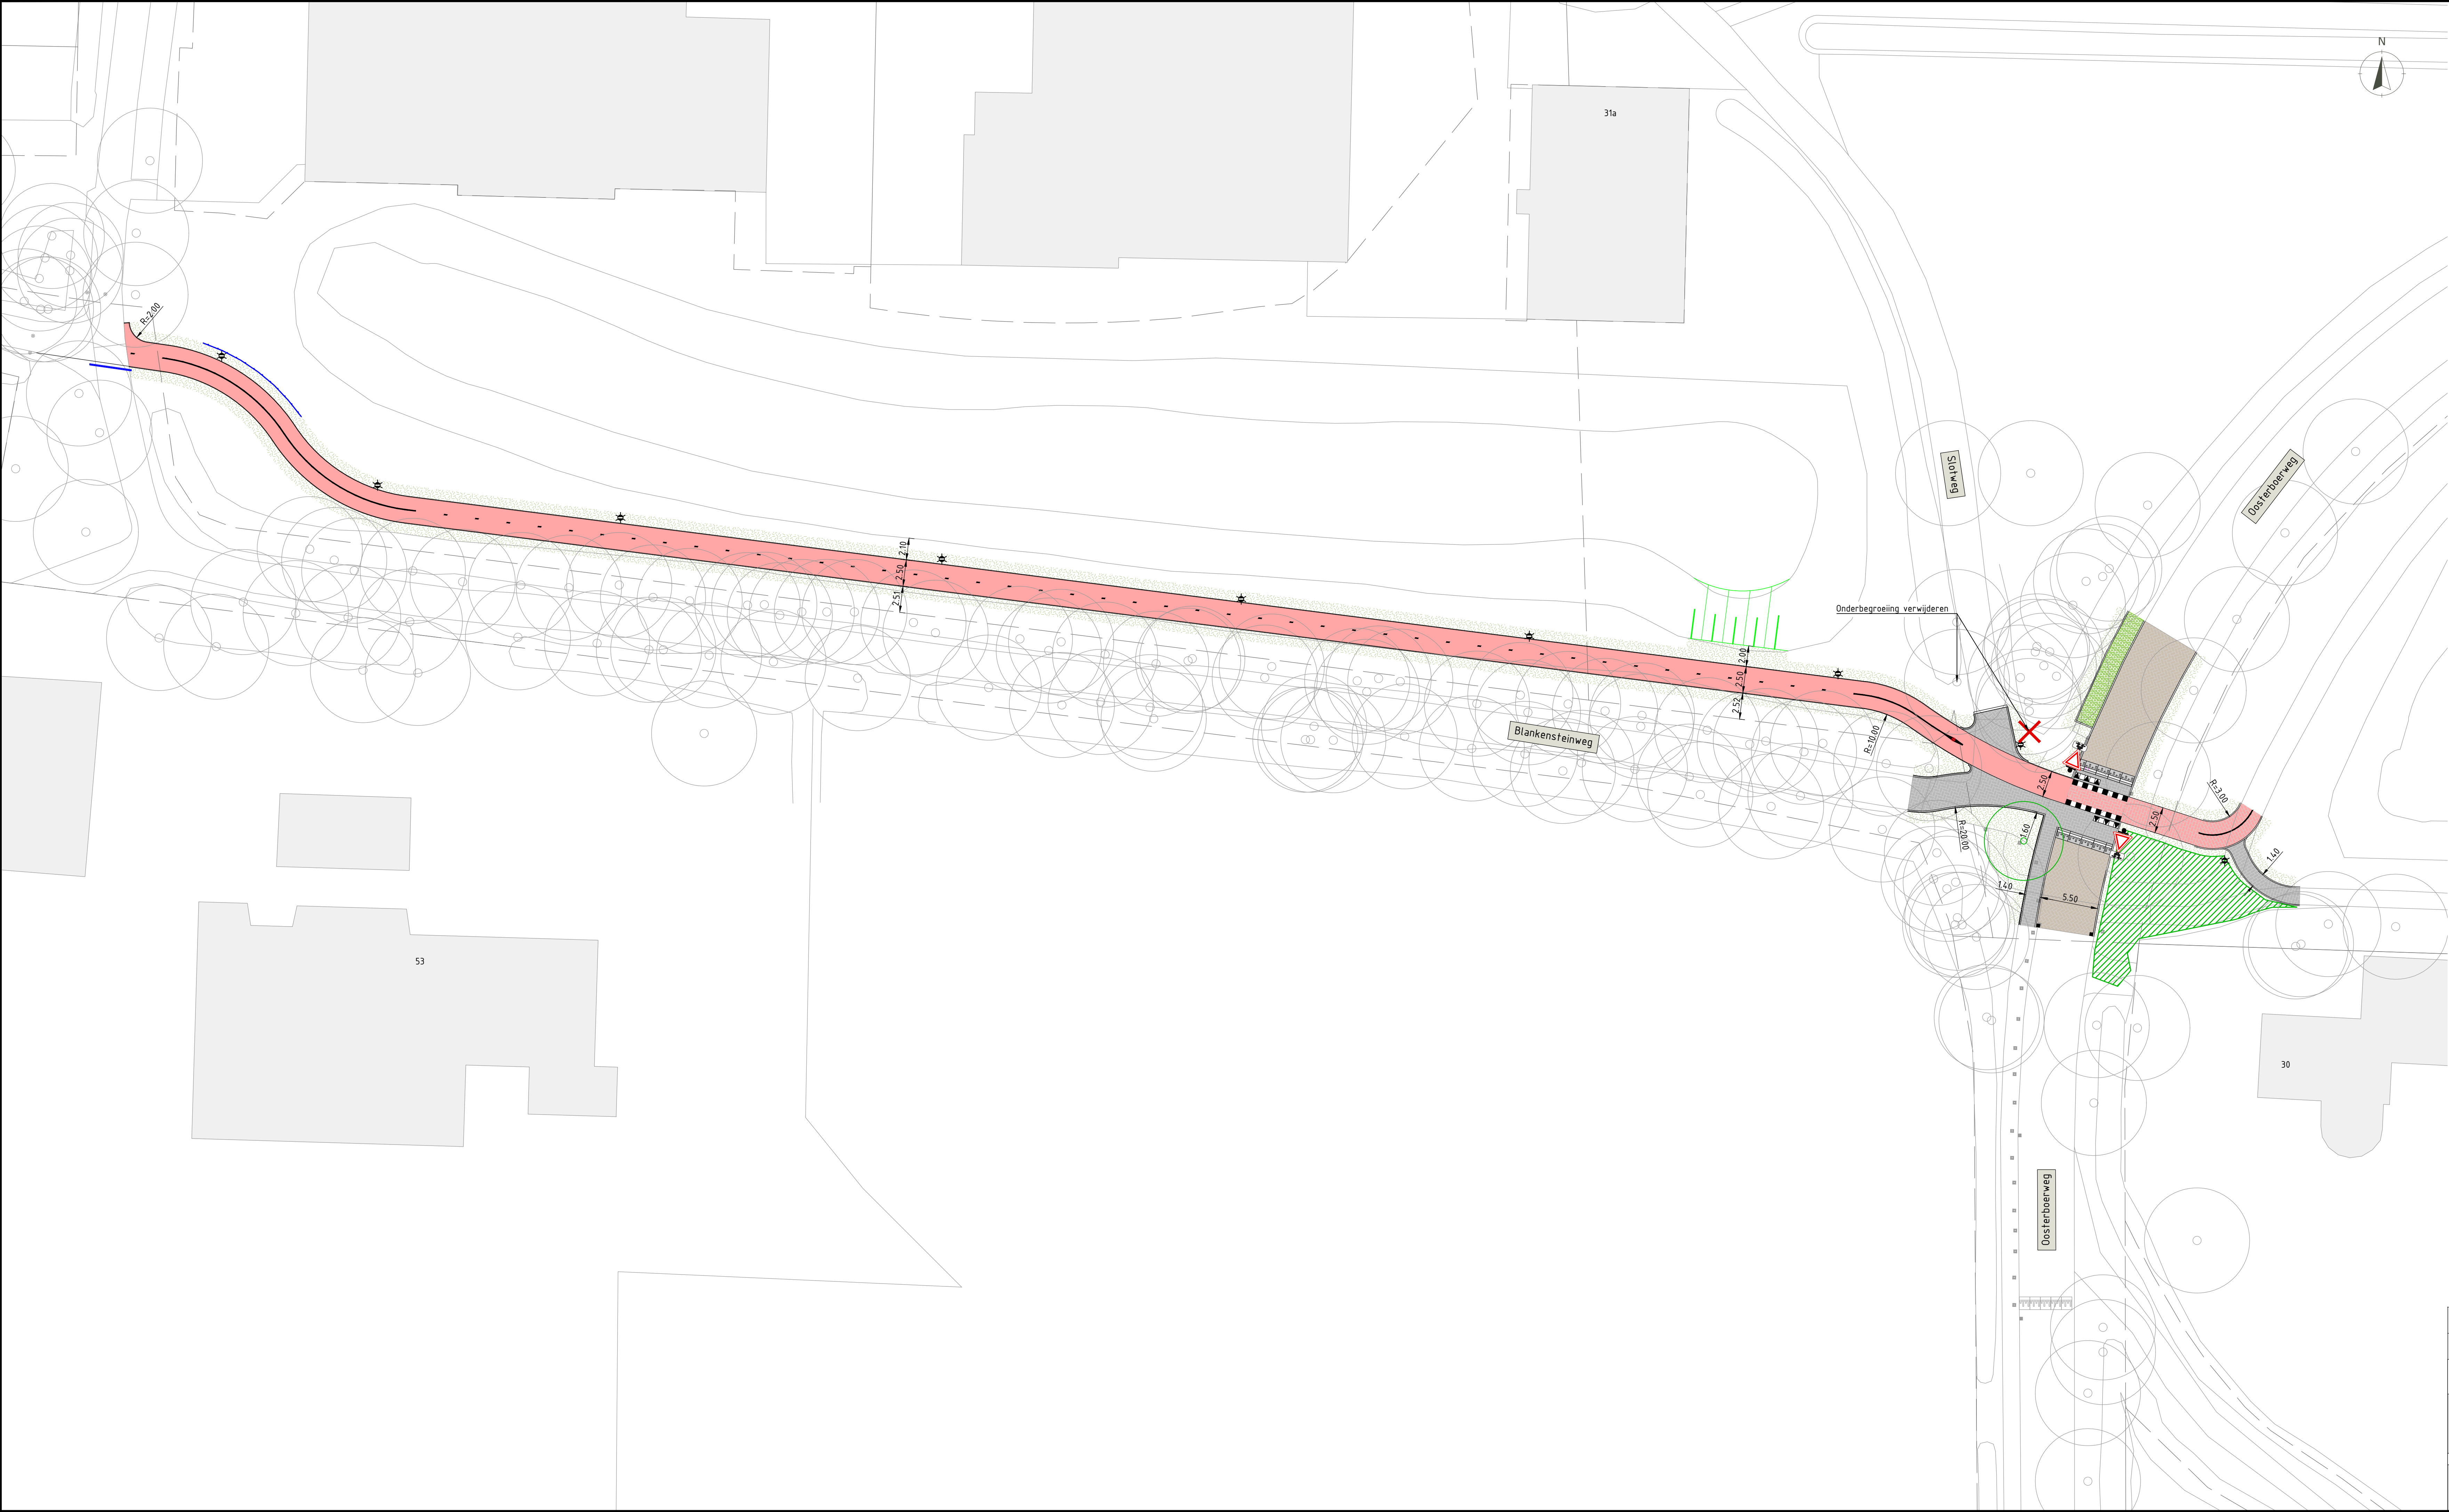

Legenda

ingemeten lijn

kadastrale grens

bebouwing

geometrielijn ontwerp

kantopsluiting

schrikhek

talud steiler dan 1:7

markering nieuw

lichtmast

afsluitpaal

bestaande boom

te verwijderen boom

nieuw te planten boom

beton (rood)

klinkerverharding

grasbetonstenen

gras

lage bossages

verkeersbord nieuw te plaatsen

Getekend door	Gecontroleerd door	Goedgekeurd	Blad	Aantal	Taal	Documentstatus
		1	1			BESTEK
Projectnr.	Tekeningnummer	Besteknummer	Schaal	Formaat	Documenttype	Datum uitgifte
RI-7289		AW24.096	1:200	A0		08-05-25
Documentnummer						

Project

BLANKENSTEINWEG/OOSTERBOERWEG - AANLEG FIETSPAD

Opdrachtgever

GEM. MEPPEL

Onderdeel

NIEUWE SITUATIE

Gemeente Meppel

Grote Oever 26
Postbus 501
7940 AM Meppel

Telefoon: 14 0522
Website: www.meppel.nl
E-mail: postbus@meppel.nl

Legenda toegepaste uitzonderingsgrondslagen

In dit document zijn gegevens geanonimiseerd op grond van:

Wet	Artikel	Omschrijving	Pagina's
Wet open overheid	Art. 5.1 lid 2 sub e	De eerbiediging van de persoonlijke levenssfeer	1, 2, 3