


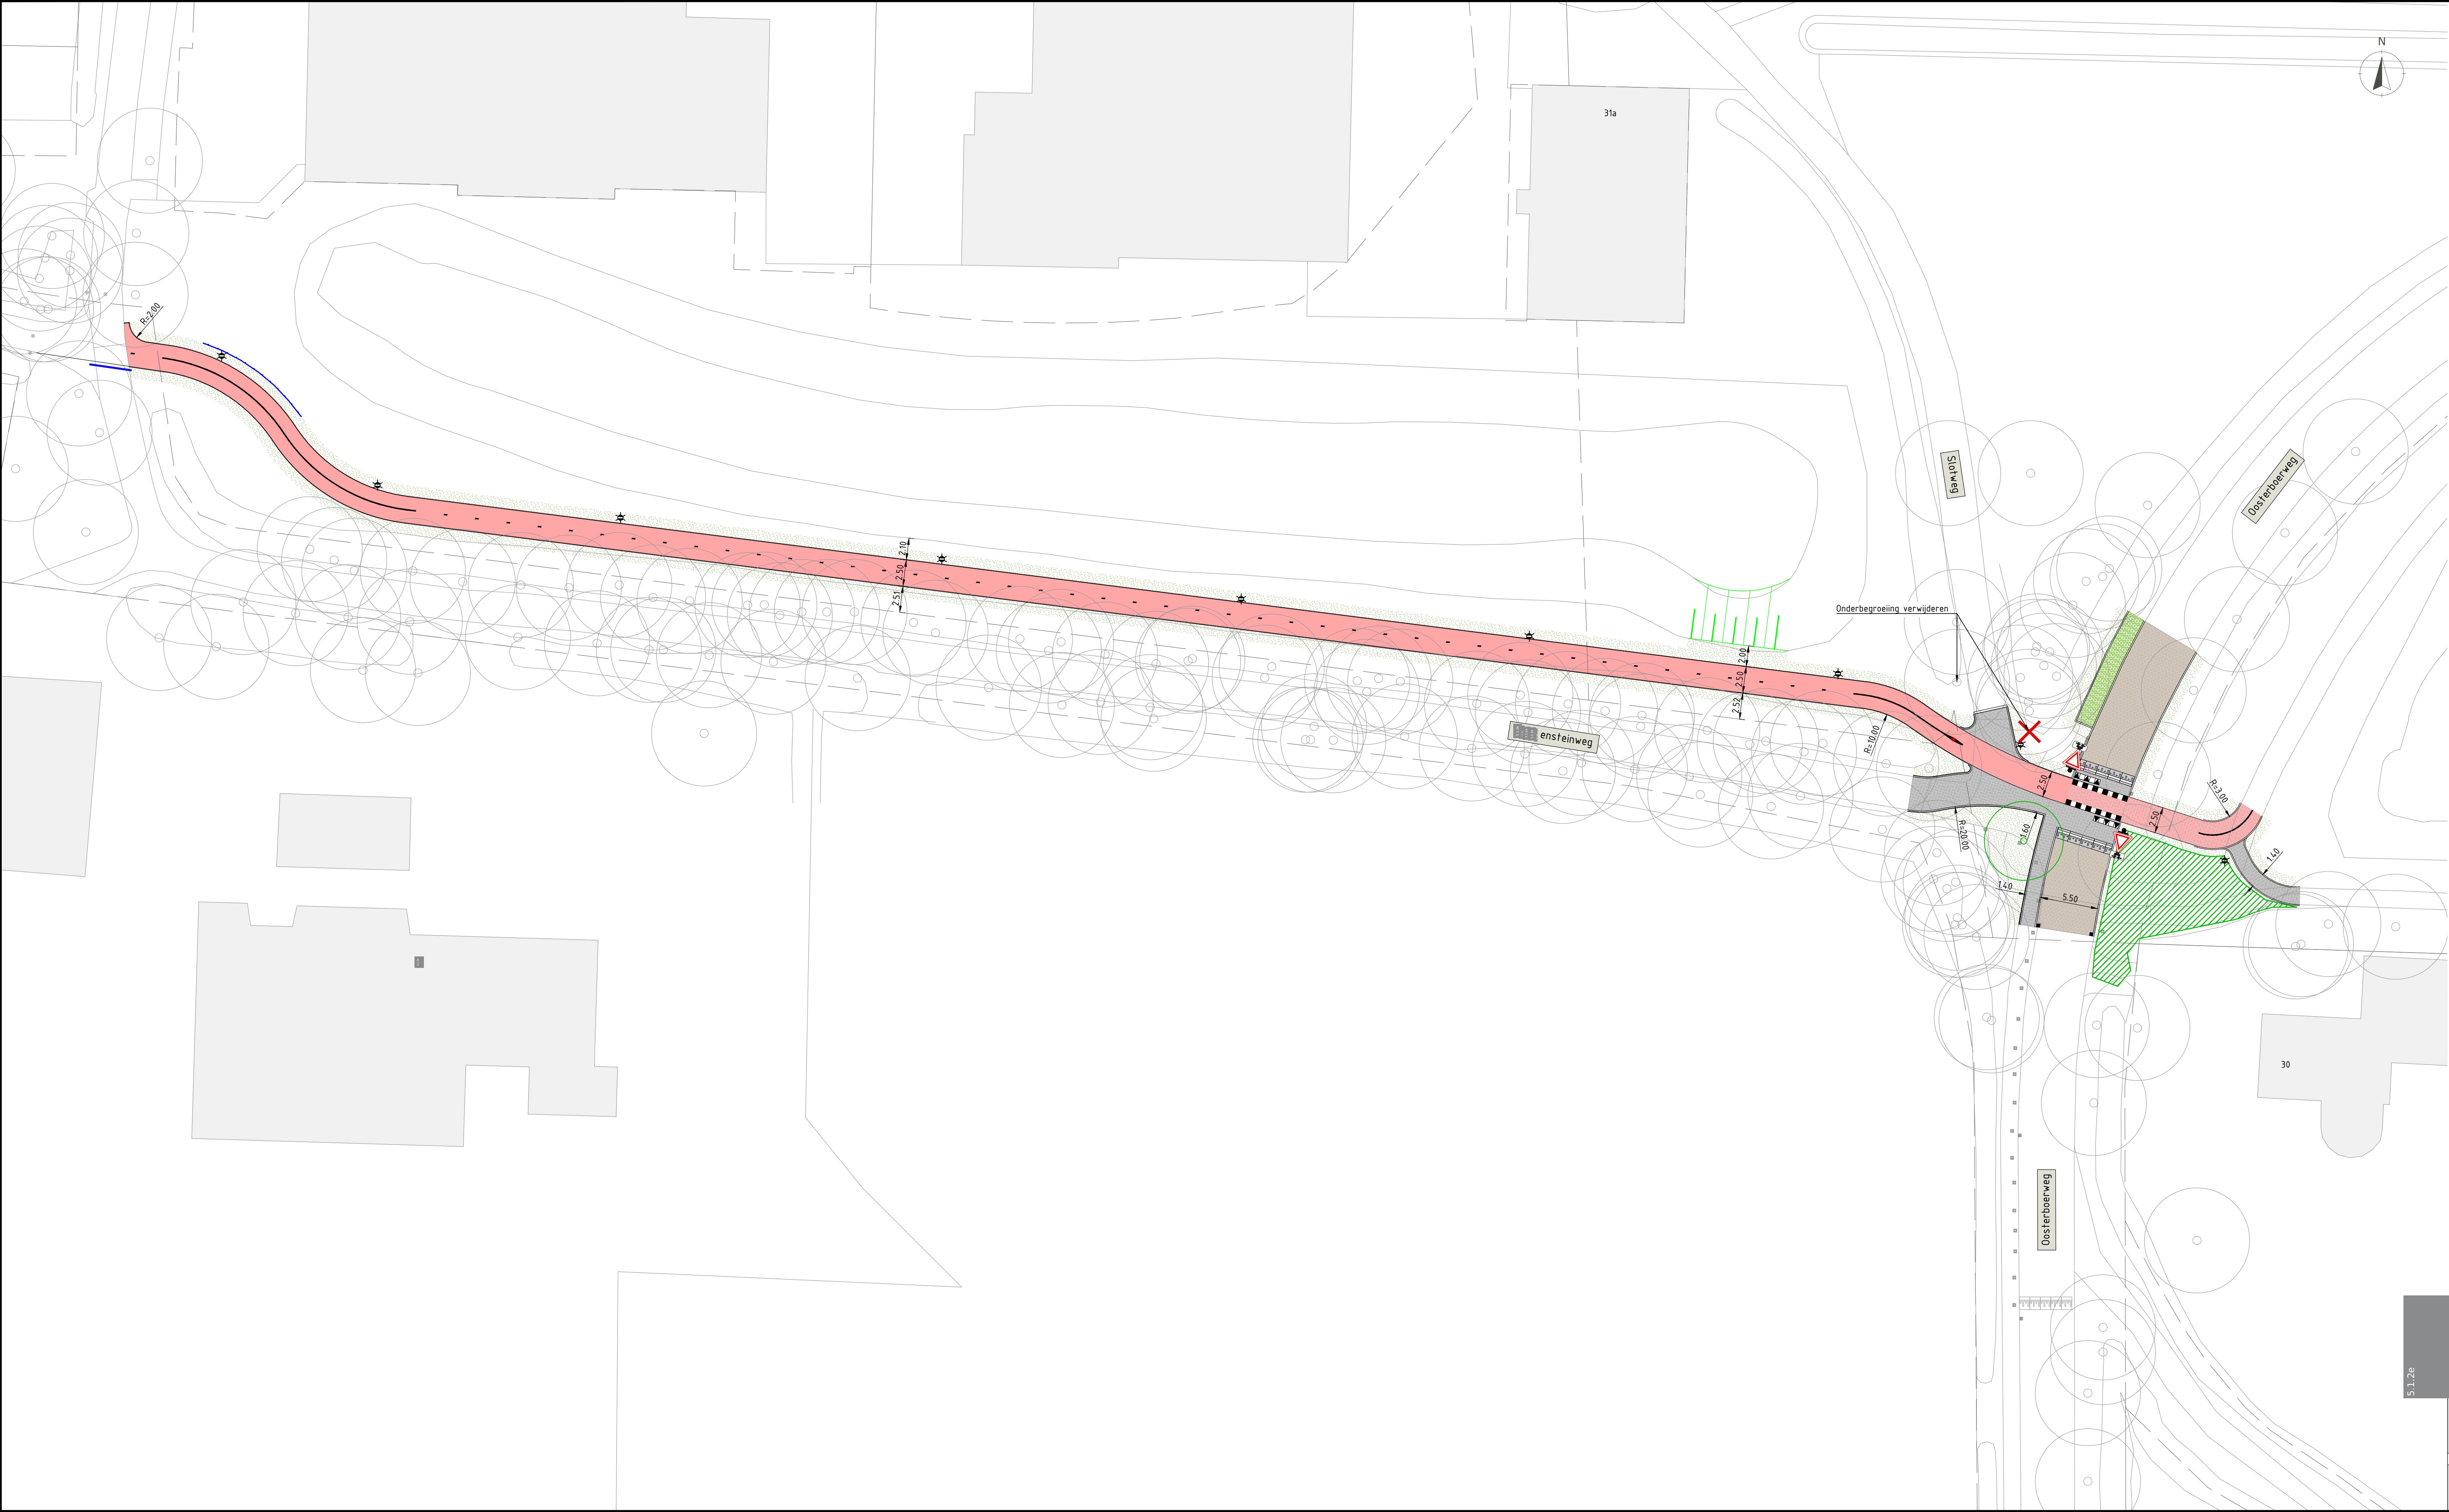

- Legenda

ingemeten lijn

kadastrale grens

bebouwing

geometrielijn ontwerp

kantopsluiting

schrikhek

talud steiler dan 1:7

markering nieuw

lichtmast

afsluitpaal

bestaande boom

te verwijderen boom

nieuw te planten boom

beton (rood)

klinkerverharding

grasbetonstenen

gras

lage bossages

verkeersbord nieuw te plaatsen
- 53.2e

Goedgekeurd	Blad	Aantal	Taal	Documentstatus
Schaal	Formaat	Documenttype	Datum uitgifte	Documentnummer
1:200	A0		08-05-25	

ERBOERWEG - AANLEG FIETSPAD

Opdrachtgever

GEM. MEPPEL

Onderdeel

NIEUWE SITUATIE

Gemeente Meppel

Grote Oever 26

Postbus 501

7940 AM Meppel

Telefoon: 14 0522

Website: www.meppel.nl

E-mail: postbus@meppel.nl

Legenda toegepaste uitzonderingsgrondslagen

In dit document zijn gegevens geanonimiseerd op grond van:

Wet	Artikel	Omschrijving	Pagina's
Wet open overheid	Art. 5.1 lid 2 sub e	De eerbiediging van de persoonlijke levenssfeer	1

Legenda toegepaste uitzonderingsgrondslagen

In dit document zijn gegevens geanonimiseerd op grond van:

Wet	Artikel	Omschrijving	Pagina's
Wet open overheid	Art. 5.1 lid 2 sub e	De eerbiediging van de persoonlijke levenssfeer	1