


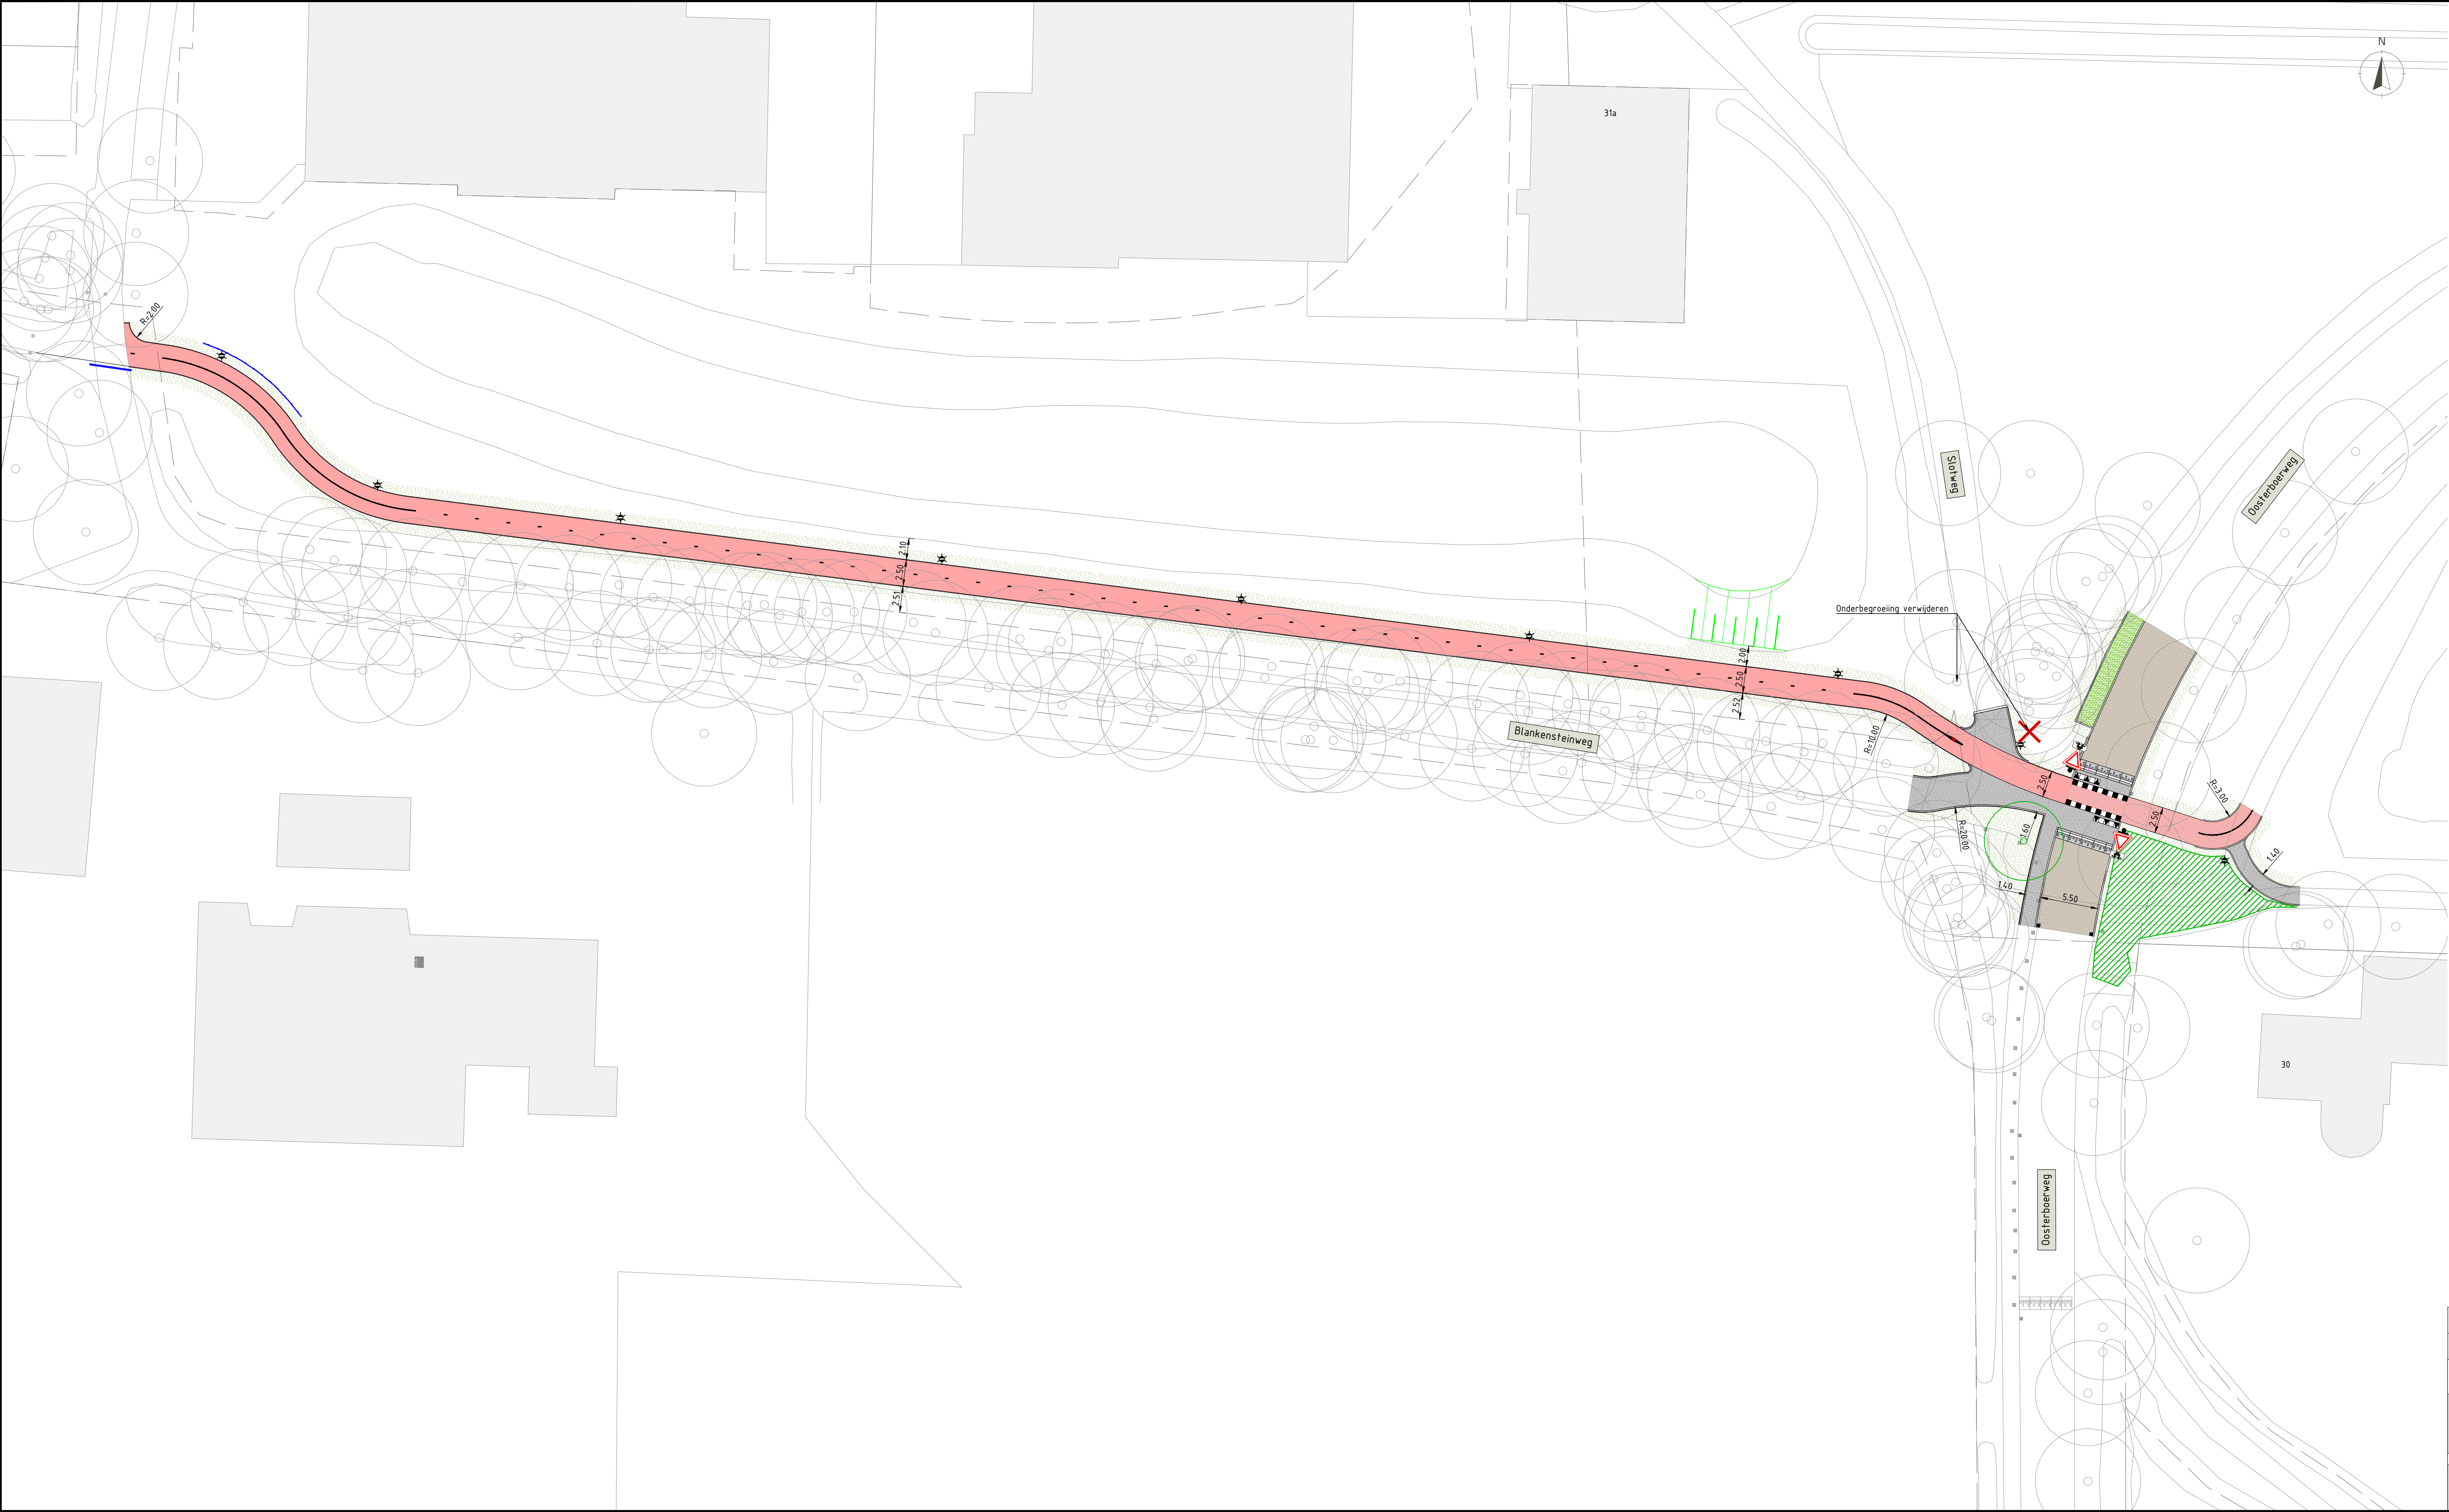

- Legenda

ingemeten lijn

kadastrale grens

bebouwing

geometrielijn ontwerp

kantopsluiting

schrikhek

talud steiler dan 1:7

markering nieuw

lichtmast

afsluitpaal

bestaande boom

te verwijderen boom

nieuw te planten boom

beton (rood)

klinkerverharding

grasbetonstenen

gras

lage bossages

verkeersbord nieuw te plaatsen
- | | | | | | | |
|----------------|--------------------|--------------|--------|---------|--------------|----------------|
| Getekend door | Gecontroleerd door | Goedgekeurd | Blad | Aantal | Taal | Documentstatus |
| | | | 1 | 1 | | BESTEK |
| Projectnr. | Tekeningnummer | Besteknummer | Schaal | Formaat | Documenttype | Datum uitgifte |
| RI-7289 | | AW24.096 | 1:200 | A0 | | 08-05-25 |
| Documentnummer | | | | | | |

Project

BLANKENSTEINWEG/OOSTERBOERWEG - AANLEG FIETSPAD

Opdrachtgever

GEM. MEPPEL

Onderdeel

NIEUWE SITUATIE

Gemeente Meppel

Gemeente Meppel

Grote Oever 26

Postbus 501

7940 AM Meppel

Telefoon: 14 0522

Website: www.meppel.nl

E-mail: postbus@meppel.nl

Legenda toegepaste uitzonderingsgrondslagen

In dit document zijn gegevens definitief geanonimiseerd op grond van:

Wet	Artikel	Omschrijving	Pagina's
Wet open overheid	Art. 5.1 lid 2 sub e	De eerbiediging van de persoonlijke levenssfeer	1