

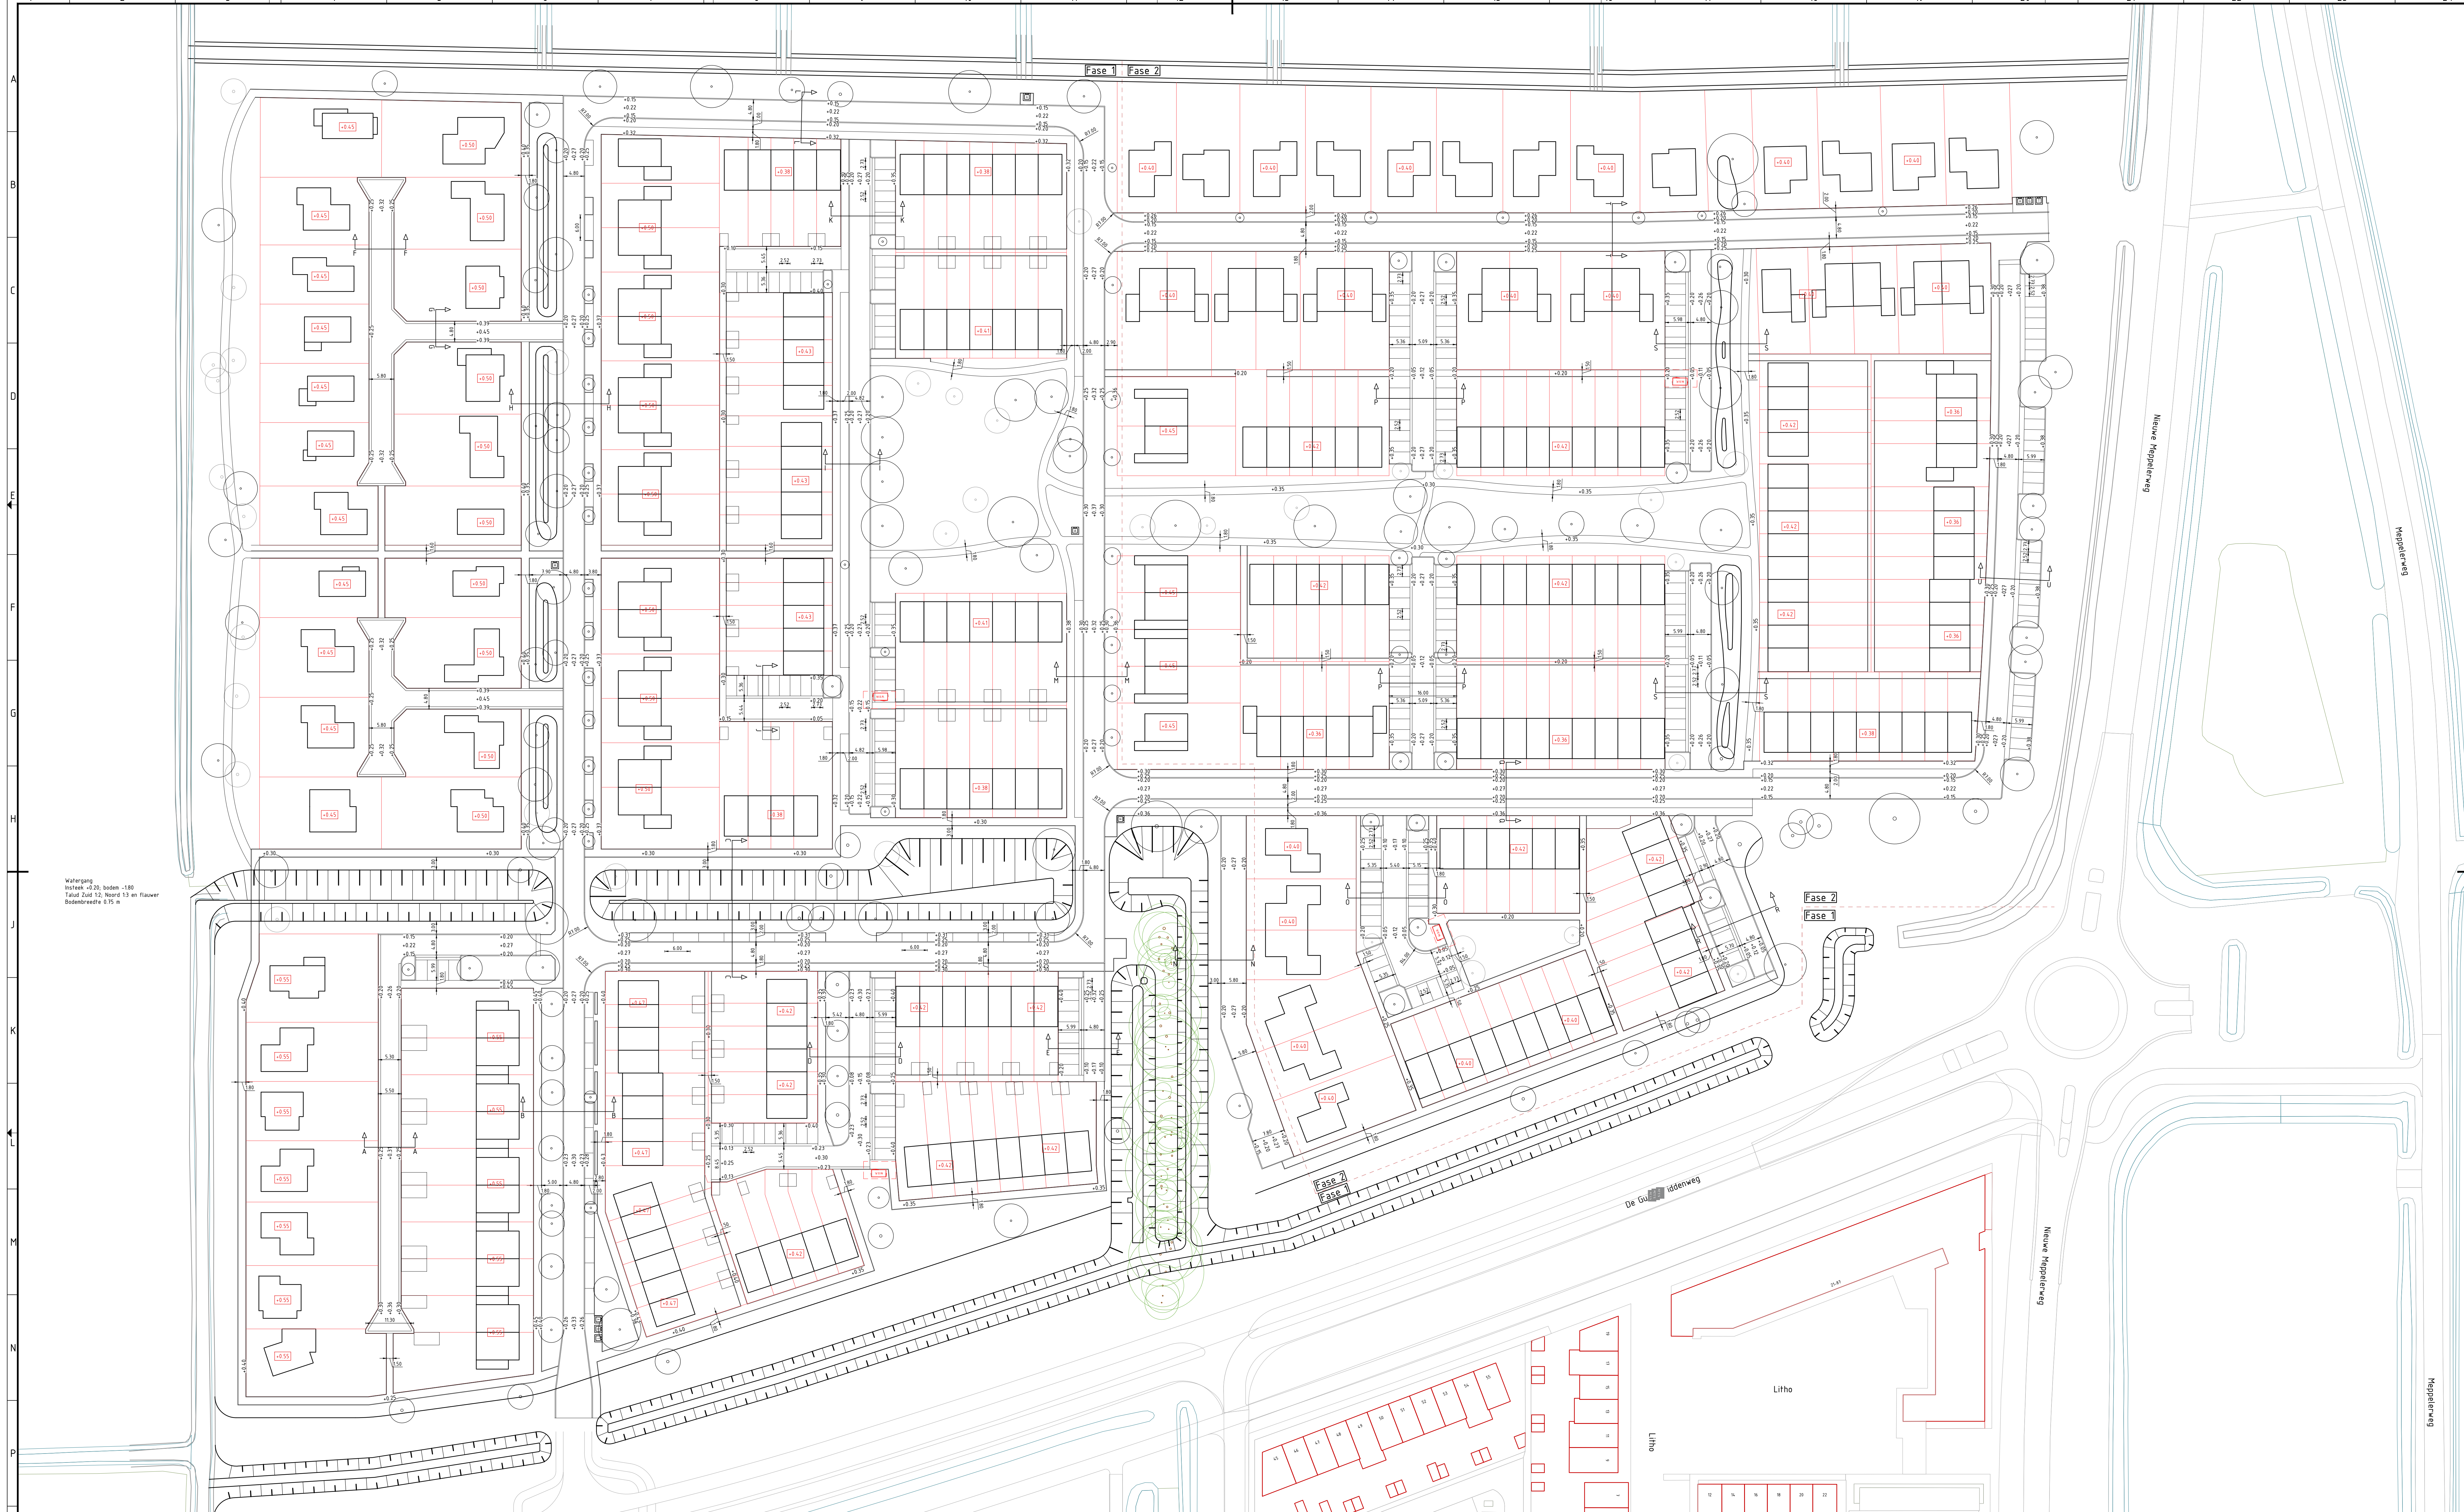


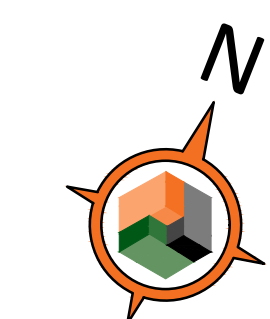

Watergang
Inval: -0.20, bodem -1.80
Tegel: 12.12, 12.12 en 12.12
Bodem: 0.75 m

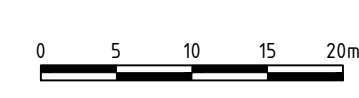

Client gegevens		18	19	20
naam	organisatie	gemaakt	aanvraag	datum
BPD Ontwikkeling BV Regio Noord-Oost & Midden				23-03-2021
Project		Projectbureau voor Civiele techniek, Bouw & Geodesie		
Weideblik te Meppel Woonrijp maken				
aanvraag				
Matenplan Hoogtes in [m] t.o.v. NAP Maatvoering in [m] (tussen kantopsluiting)				
formaat A0		schaal 1:500	tekst BE-005	tekeningnummer 30191905 / 09
bpd		LBA		
Barkensdijk 5 7141 EA Groningen T: (0544) 37 78 80 F: (0544) 37 78 85 E: info@bpdgroep.nl W: www.bpdgroep.nl				

Legenda toegepaste uitzonderingsgrondslagen

In dit document zijn gegevens geanonimiseerd op grond van:

Wet	Artikel	Omschrijving	Pagina's
Wet open overheid	Art. 5.1 lid 2 sub e	De eerbiediging van de persoonlijke levenssfeer	1