


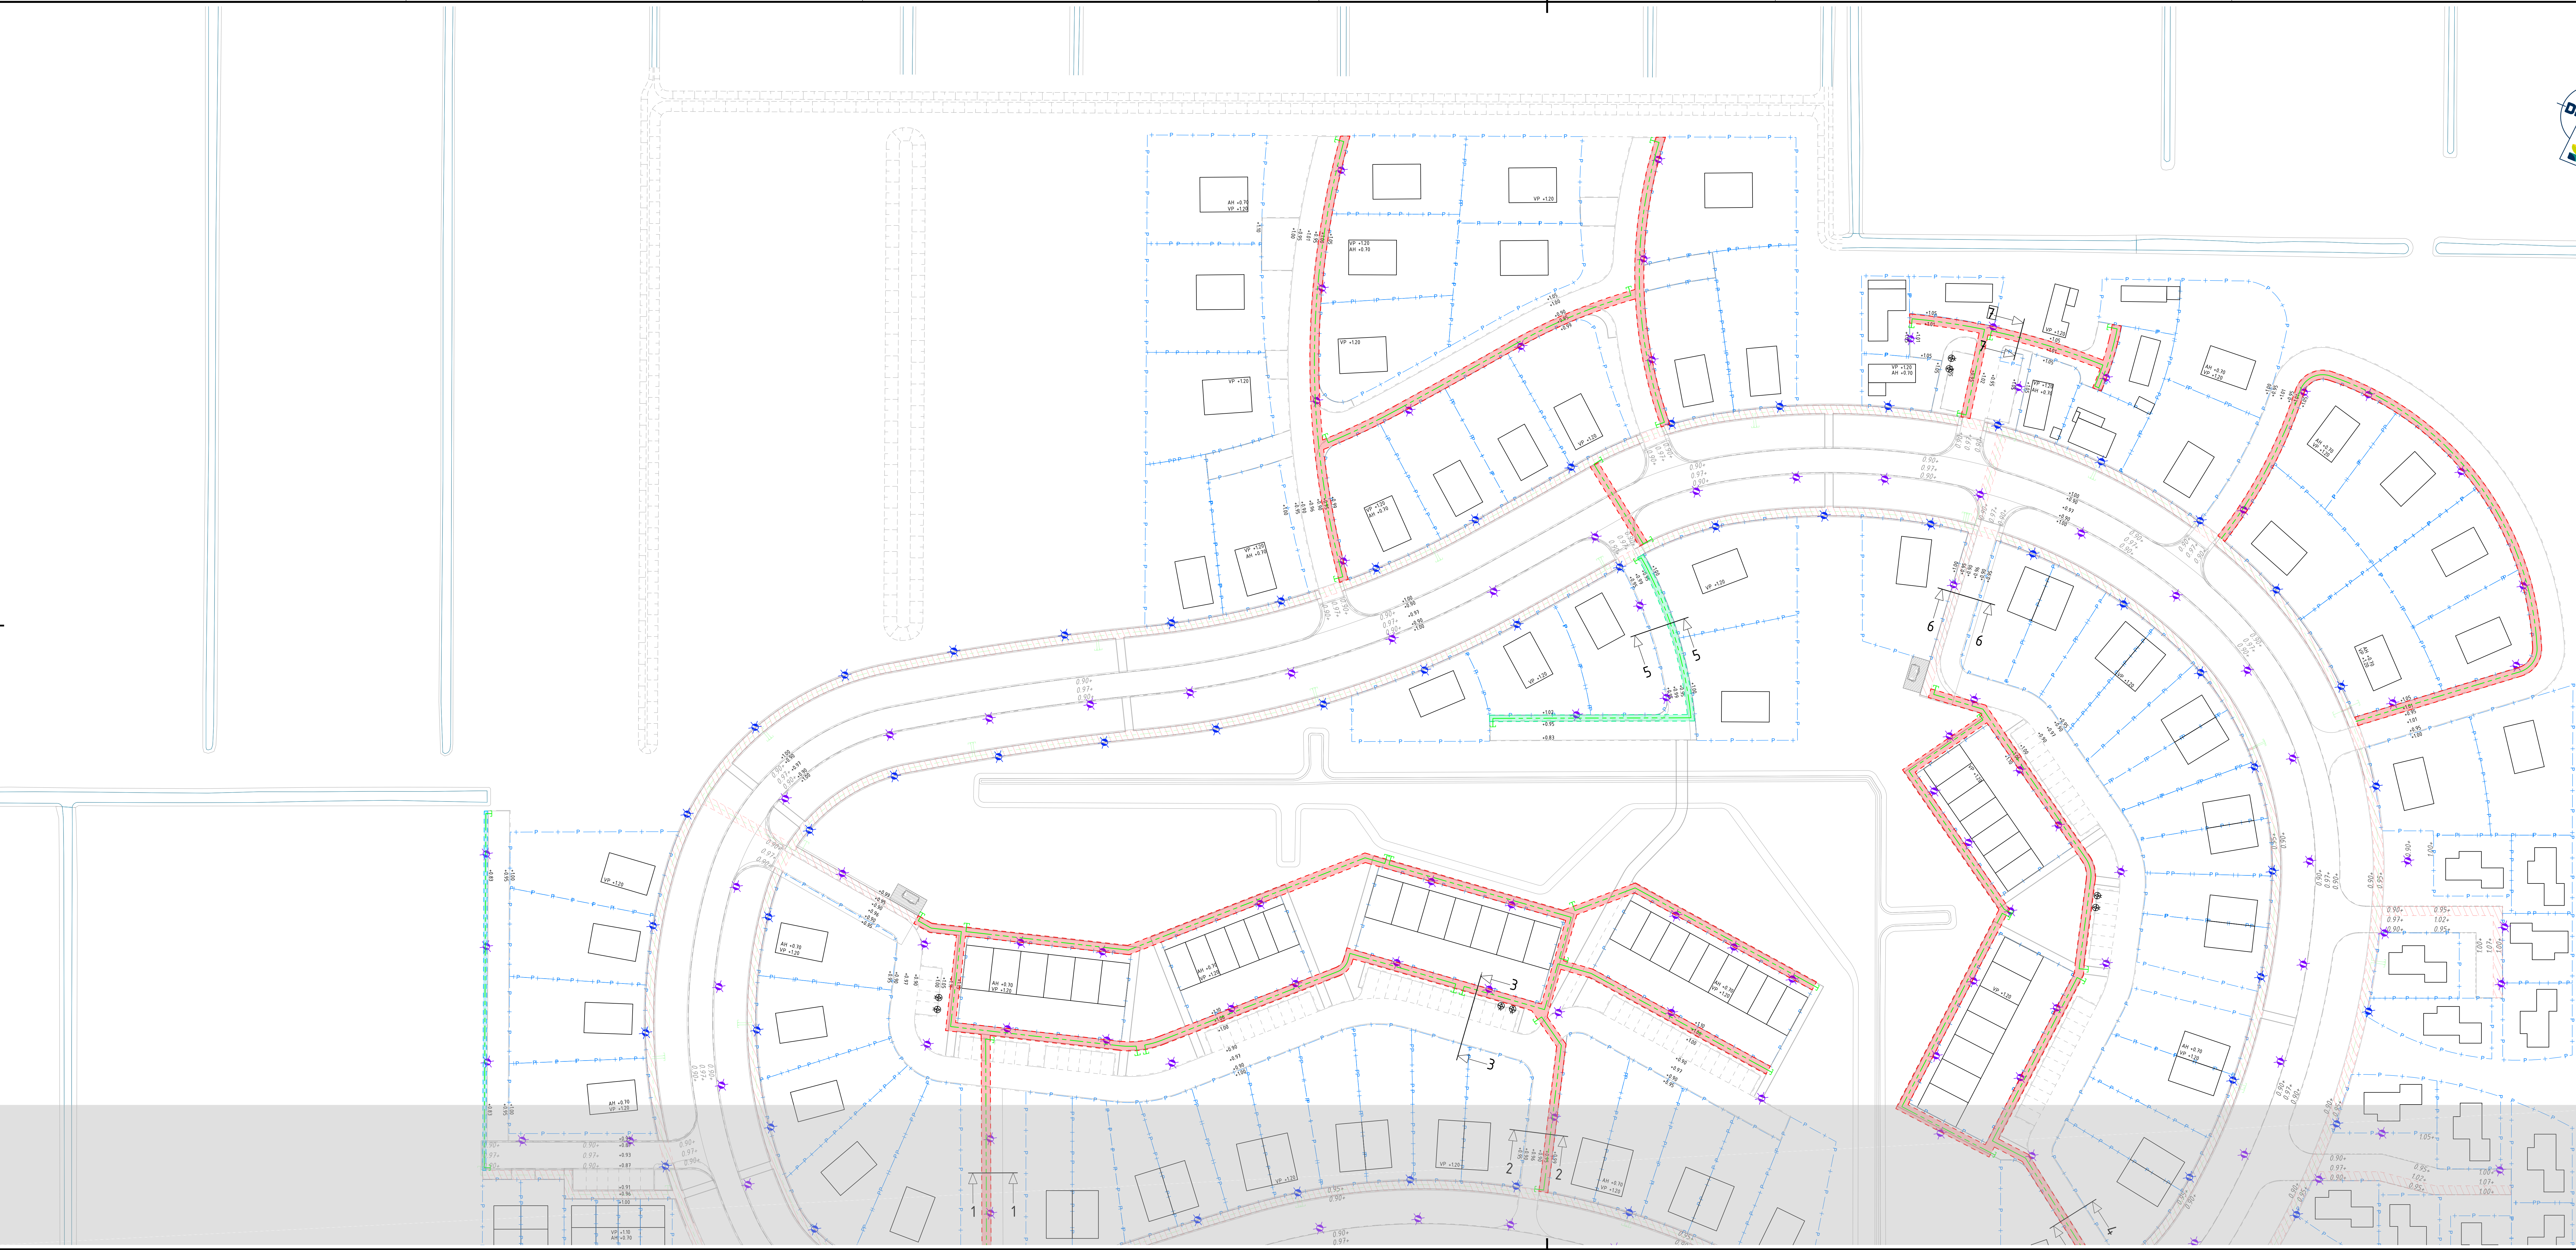

LEGENDA

Riolering (dg 3)

- Drangleiding Ø80, bak op 0.35- NAP
- Nutsstrook breedte 2.50m
- Nutsstrook breedte 1.50m
- Nutsstrook breedte 0.75m

Kabels en leidingen

- Verdelkast
- Locale trafostation
- Zoekgebied trafostation, locatie kan nog een aantal meters verschuiven
- Locale laadpaal 15 m elektrische voertuigen

Lichtmast


- Lichtmast hoogte 4.00 m
- Lichtmast hoogte 4.00 m

Bestaande riolering (dg 1)

- Nutsstrook breedte 1.50m
- Nutsstrook breedte 2.50m
- Nutsstrook breedte 2.00m
- Nutsstrook breedte 3.00m

Bestaande riolering (dg 2)

- Drangleiding Ø80, bak op 0.35- NAP
- Nutsstrook breedte 2.00m

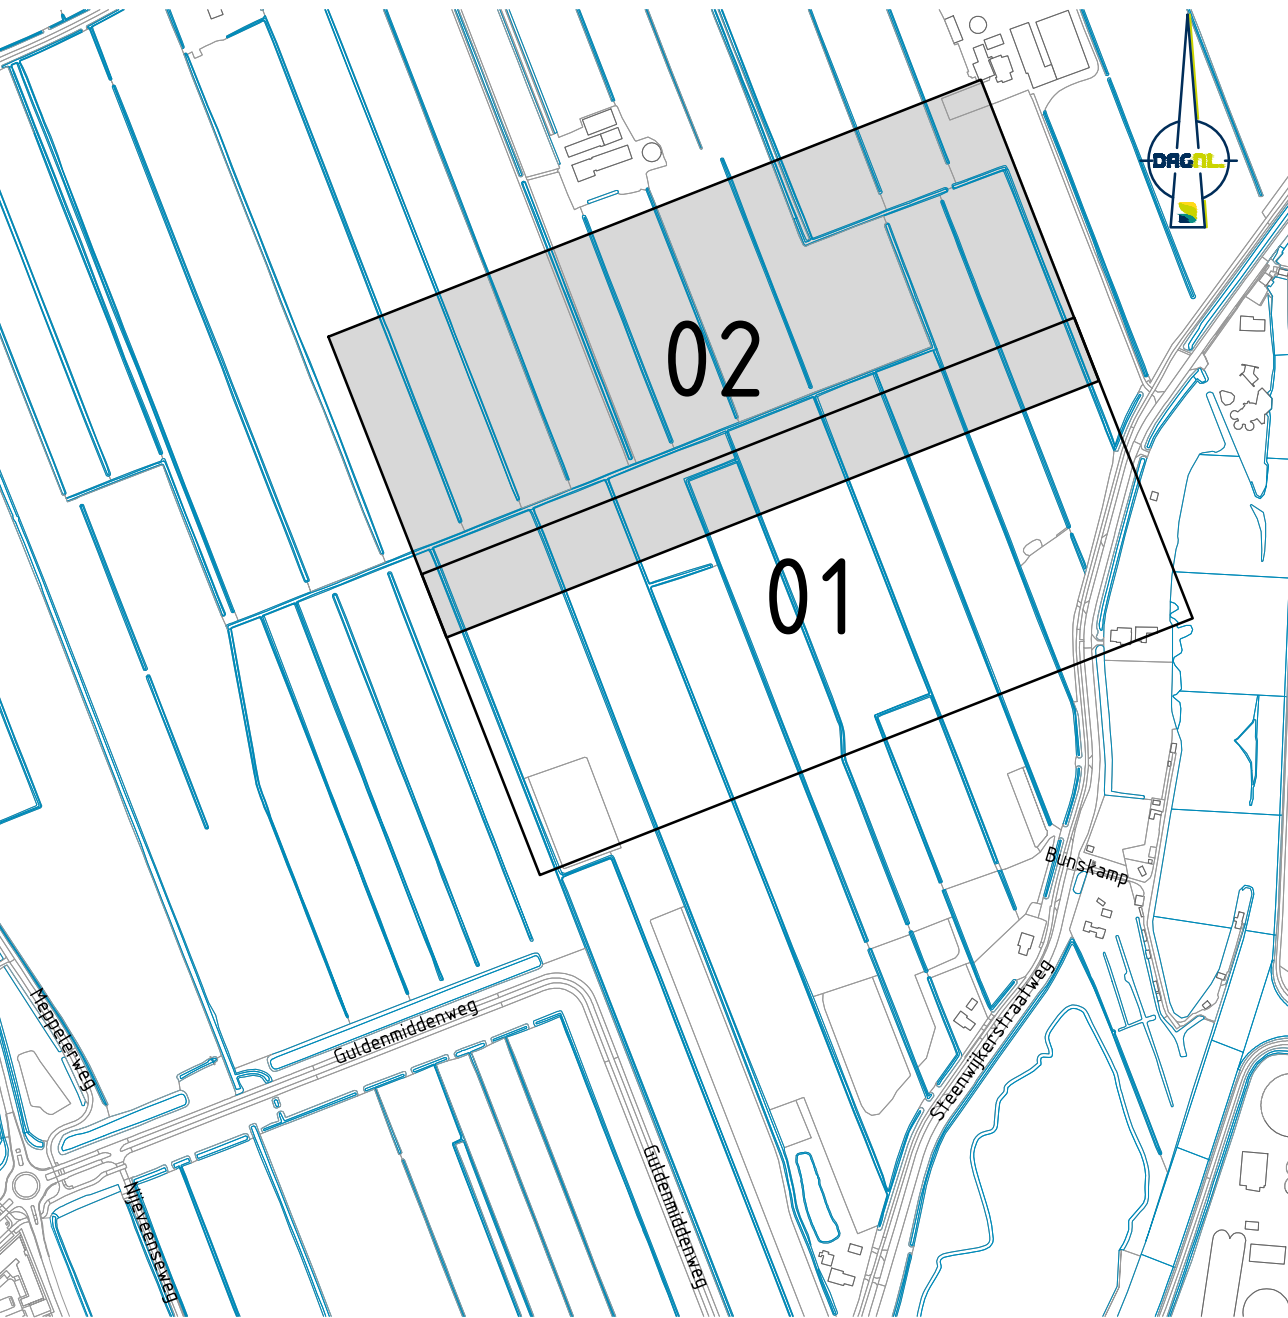

Maat in m, materiaalmaten in mm, palmaten in m t.o.v. N.A.P., diameters in mm, tenzij anders vermeld.

Wijzigingen

Code Omschrijving Datum Getekend Gecontroleerd

A Wijziging rioleringsligging en toevoeging schakelkasten 18-07-2025

B Wijziging rioleringsligging en toevoeging trafo 29-10-2025

Opdrachtgever: Gemeente Meppel

Project: Bouwrijp maken Nieuweenslanden Boshoven

Onderwerp: Deelopdracht 3 Kabels en leidingen, blad 2 van 2

Getekend: 03-06-2025 Datum: 03-06-2025

Goedgekeurd: 03-06-2025 Datum: 03-06-2025

Schaal: 1:500 Status: Definitief

Formaat: A4 (594 x 1470) Versie: 1

Projectcode: P04492 Soort document: TEKENING



Projectnummer: P04492-DG3-BRM-KL-02-DE

Legenda toegepaste uitzonderingsgrondslagen

In dit document zijn gegevens definitief geanonimiseerd op grond van:

Wet	Artikel	Omschrijving	Pagina's
Wet open overheid	Art. 5.1 lid 2 sub e	De eerbiediging van de persoonlijke levenssfeer	1