


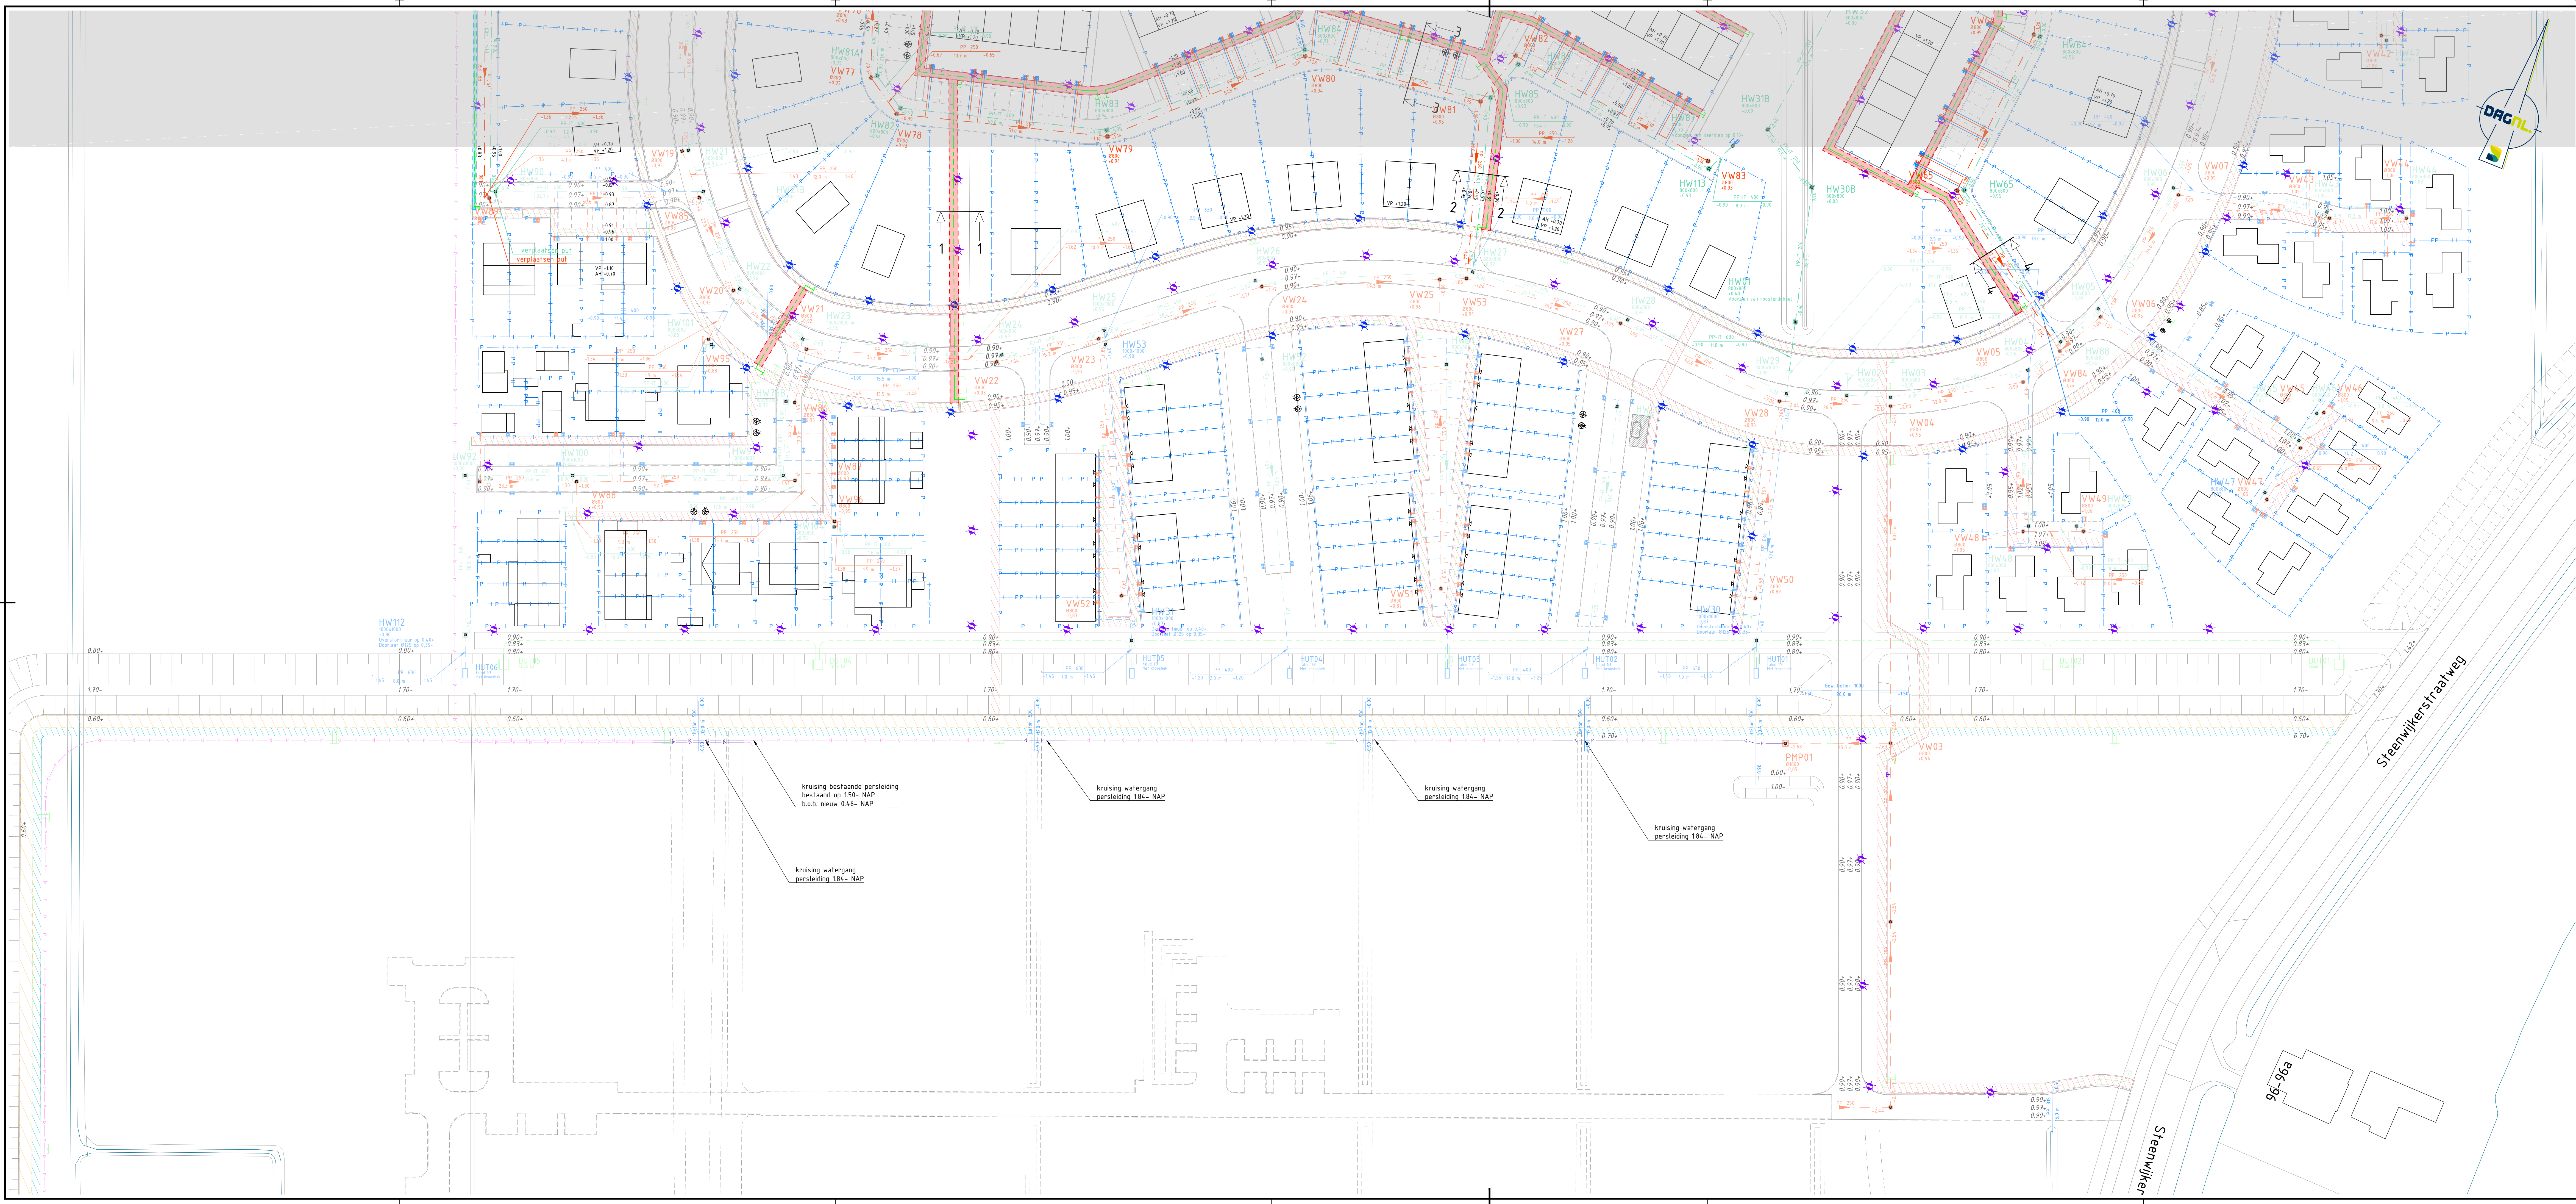

LEGENDA

Riolering (dg 3)

- VW01 VWA-inspectiepomp met afmeting en puthoogte
- HW01 IT-inspectiepomp met afmeting en puthoogte
- VW02 VWA-riolering met stroomvoeding, materiaal, diameter, bak's en lengte
- IT01 IT-riolering met stroomvoeding, materiaal, diameter, bak's en lengte
- HW02 HWA-riolering met stroomvoeding, materiaal, diameter, bak's en lengte
- VW03 VWA-riolering huisaansluiting met ontstoppingsstuk
- HW03 HWA-riolering huisaansluiting met ontstoppingsstuk
- Drainageleiding Ø80, bak op 0.35- NAP
- Nutstrook breedte 2.50m
- Nutstrook breedte 1.50m
- Nutstrook breedte 0.75m

Kabels en leidingen

- Verdeelkast
- Locale trafostation
- Zoekgebied trafostation, lokale kan niet een aantal meters verschuiven
- Locale laadpaal 15 m elektrificatie voertuigen

Lichtmast


- Lichtmast hoogte 4.00 m
- Lichtmast hoogte 4.00 m

Bestaande riolering (dg 1)

- Nutstrook breedte 1.50m
- Nutstrook breedte 2.00m
- Nutstrook breedte 2.50m
- Nutstrook breedte 3.00m

Bestaande riolering (dg 2)

- VW01 VWA-inspectiepomp met afmeting en puthoogte
- IT01 IT-inspectiepomp met afmeting en puthoogte
- VW02 VWA-riolering met stroomvoeding, materiaal, diameter, bak's en lengte
- IT02 IT-riolering met stroomvoeding, materiaal, diameter, bak's en lengte
- HW02 HWA-riolering met stroomvoeding, materiaal, diameter, bak's en lengte
- VW03 VWA-riolering endkap
- HW03 HWA-riolering endkap
- VW04 VWA-riolering huisaansluiting met ontstoppingsstuk
- HW04 HWA-riolering huisaansluiting met ontstoppingsstuk
- Kolktuig Ø125 mm
- Straatkolken
- Drainageleiding Ø80, bak op 0.35- NAP

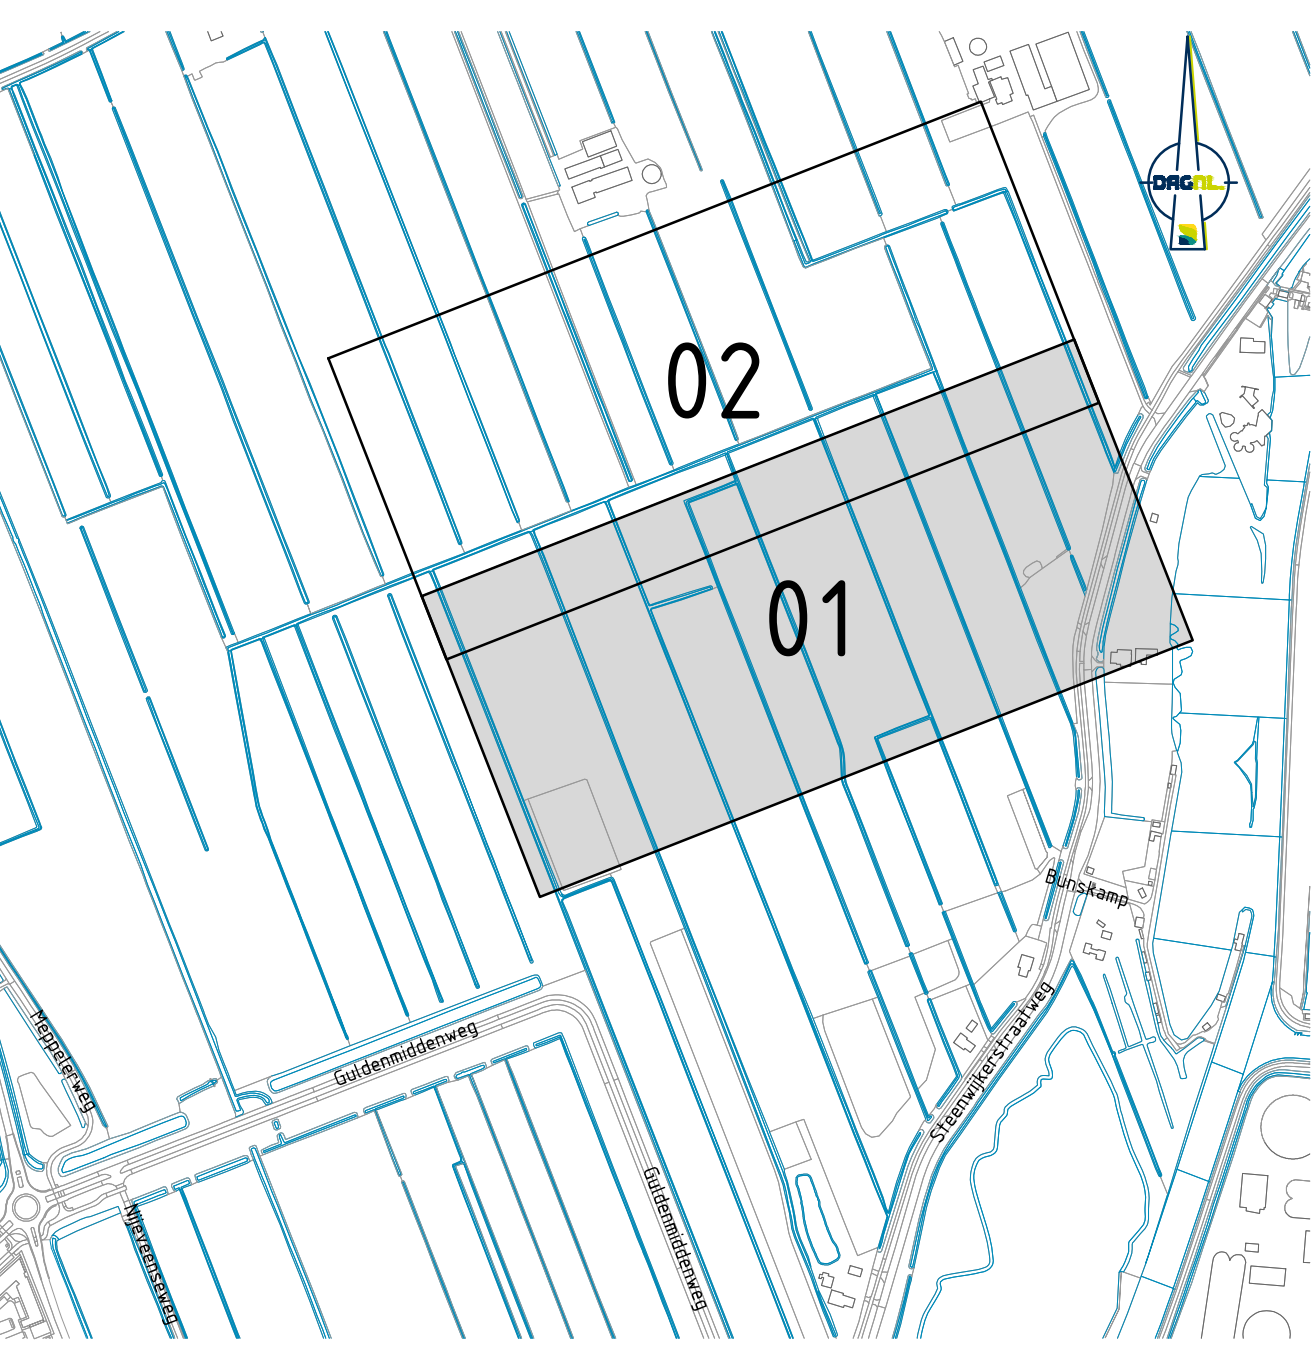

Maat in m, materiaalmaten in mm, polmaten in m t.o.v. N.A.P., diameters in mm, tenzij anders vermeld.

Code	Omschrijving	Datum	Getekend	Gecontroleerd
A	Maken tekening met riolering	23-07-2025		
E	Wijziging riolering met aansluiting trafo	29-10-2025		

Opdrachtgever: Gemeente Meppel

Project: Bouwrijp maken Nieuweenselanden Boshoven

Onderwerp: Deelopdracht 3 Kabels en leidingen met riool, blad 1 van 2

Getekend: [Signature] Datum: 03-06-2025
Goedgekeurd: [Signature] Datum: 03-06-2025
Schale: 1:500 Status: Definitief
Formaat: A1 (900 x 1470) Versie: 1
Projectcode: P04492 Soort document: TEKENING

meppel.nl

buro noord

DRAGNL

Tekeningnummer: P04492-DG3-BRM-KL-03-DE

Legenda toegepaste uitzonderingsgrondslagen

In dit document zijn gegevens definitief geanonimiseerd op grond van:

Wet	Artikel	Omschrijving	Pagina's
Wet open overheid	Art. 5.1 lid 2 sub e	De eerbiediging van de persoonlijke levenssfeer	1