


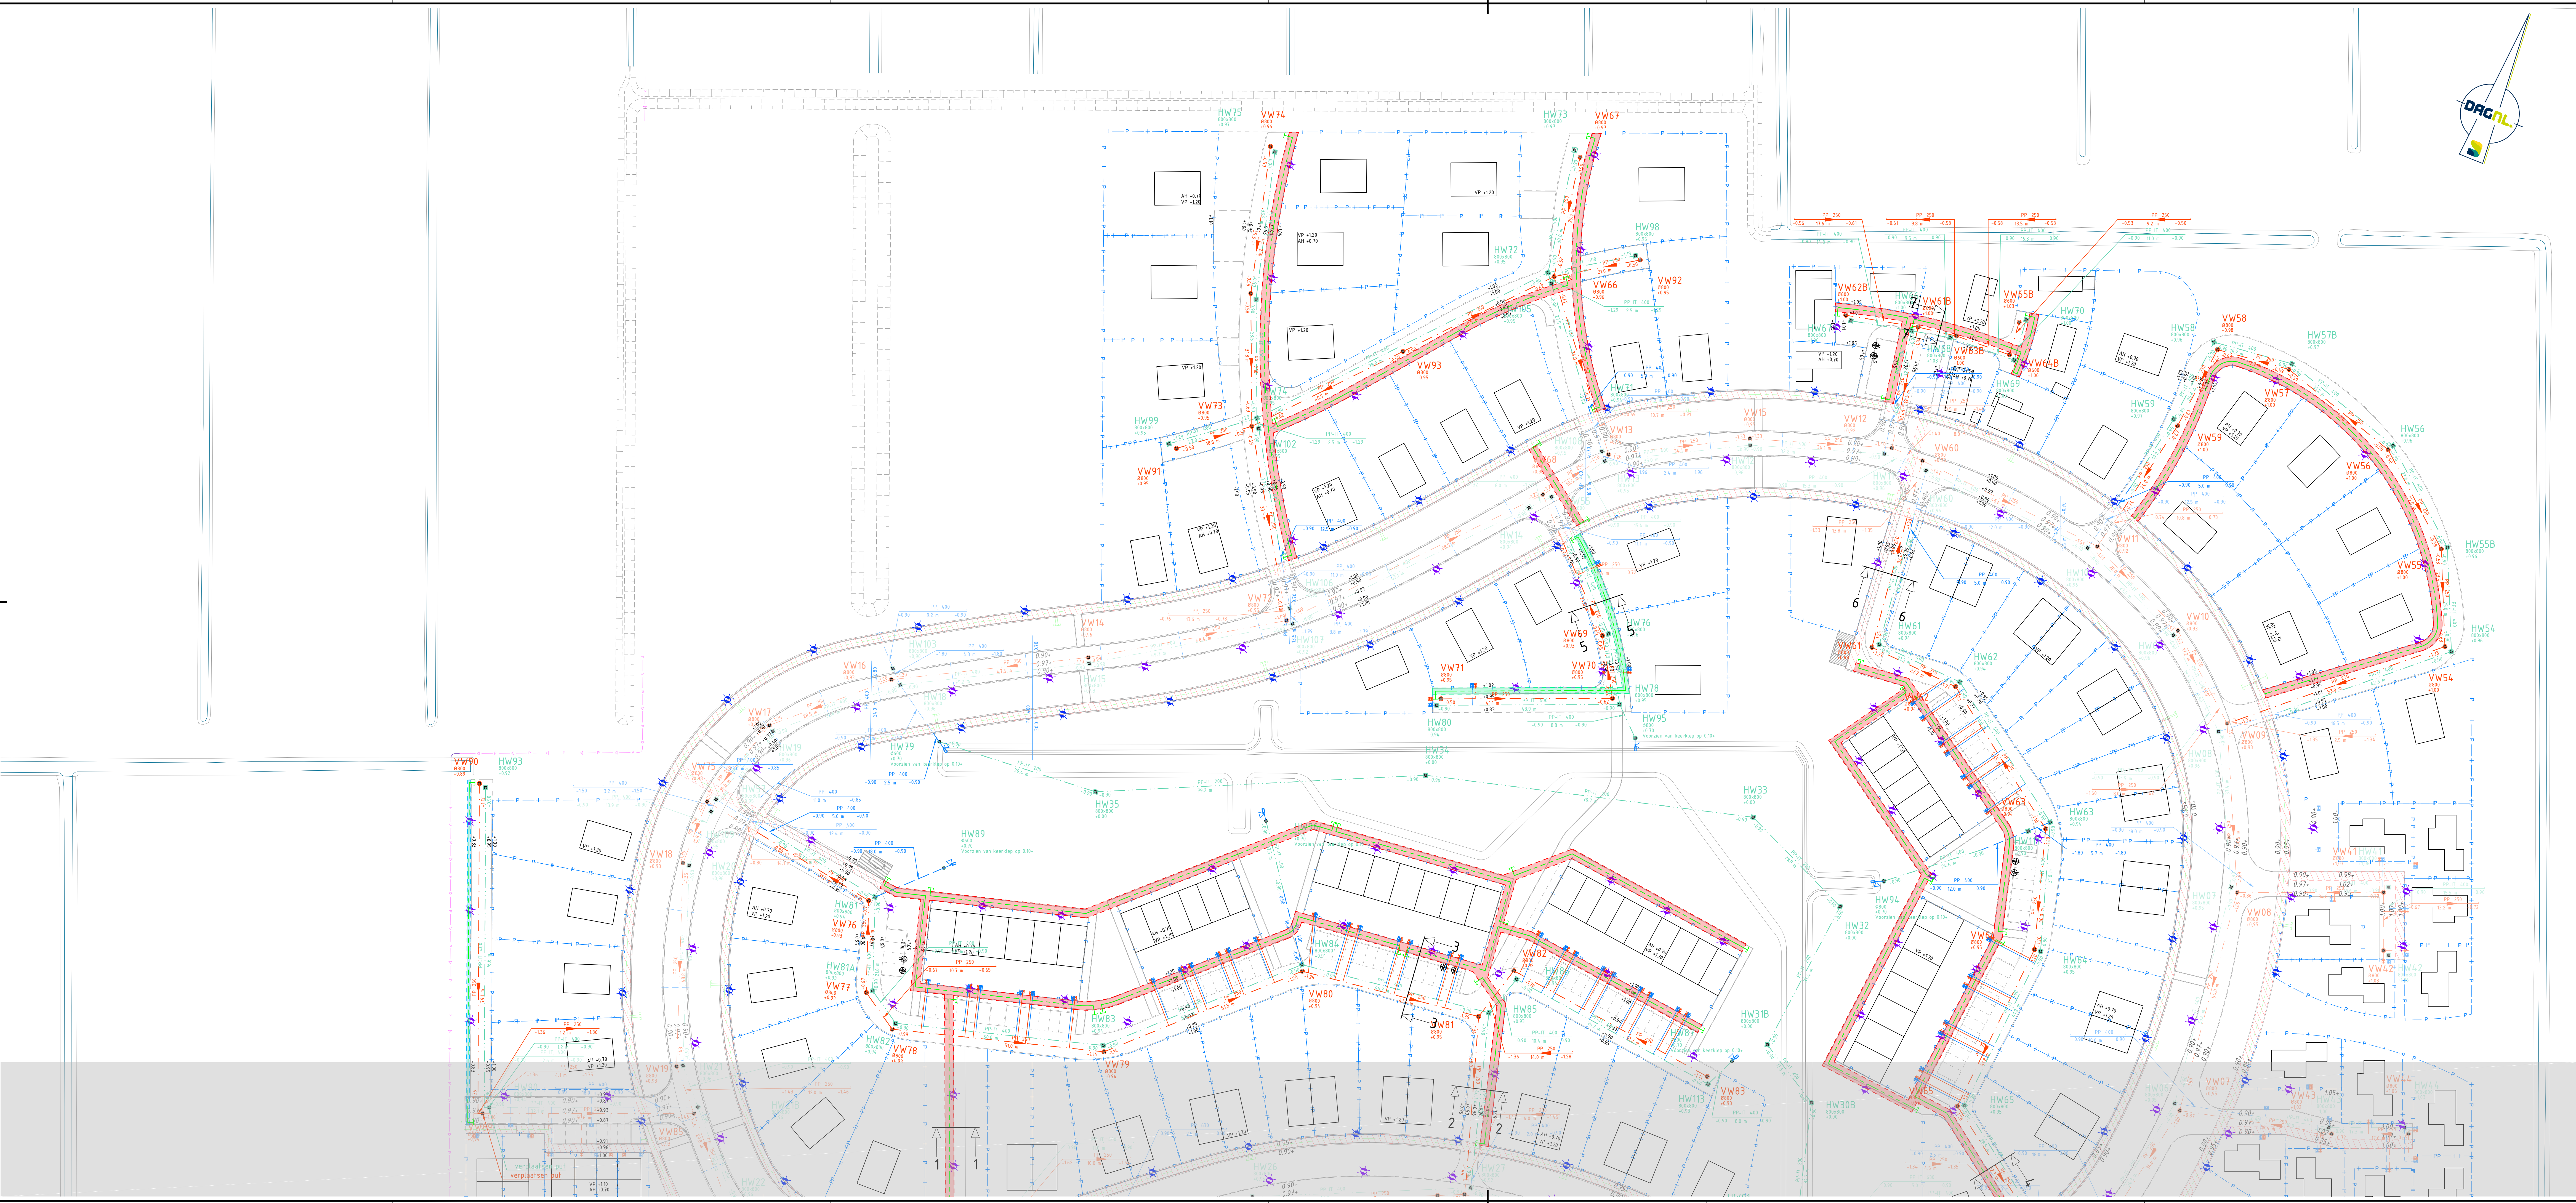

LEGENDA

Riolering (dg 3)

- VWA-inspectiepuit met afmeting en pookhoogte
- IT-inspectiepuit met afmeting en pookhoogte
- VWA-riolering met slooerichting, materiaal, diameter, bak's en lengte
- IT-riolering met slooerichting, materiaal, diameter, bak's en lengte
- HWA-riolering met slooerichting, materiaal, diameter, bak's en lengte
- VWA-riolering huisaansluiting met ontstoppingsluk
- HWA-riolering huisaansluiting met ontstoppingsluk
- Drainageleiding Ø80, bak op 0.35, NAP
- Nutstrook breedte 2.50m
- Nutstrook breedte 1.50m
- Nutstrook breedte 0.75m

Kabels en leidingen

- Verdeelkast
- Locale trafe
- Zoekgebied trafe, lokale kan niet een aantal meters verschuiven
- locatie laadpaal 15 m elektrische voertuigen

Lichtmast


- Lichtmast hoogte 4.00 m
- Lichtmast hoogte 4.00 m

Bestaande riolering (dg 1)

- Nutstrook breedte 1.50m
- Nutstrook breedte 2.50m
- Nutstrook breedte 2.00m
- Nutstrook breedte 3.00m

Bestaande riolering (dg 2)

- VWA-inspectiepuit met afmeting en pookhoogte
- IT-inspectiepuit met afmeting en pookhoogte
- VWA-riolering met slooerichting, materiaal, diameter, bak's en lengte
- IT-riolering met slooerichting, materiaal, diameter, bak's en lengte
- HWA-riolering met slooerichting, materiaal, diameter, bak's en lengte
- VWA-riolering eindkap
- HWA-riolering eindkap
- HWA-riolering huisaansluiting met ontstoppingsluk
- HWA-riolering huisaansluiting met ontstoppingsluk
- Kolletligger Ø125 mm
- Straatkolken
- Drainageleiding Ø80, bak op 0.35, NAP

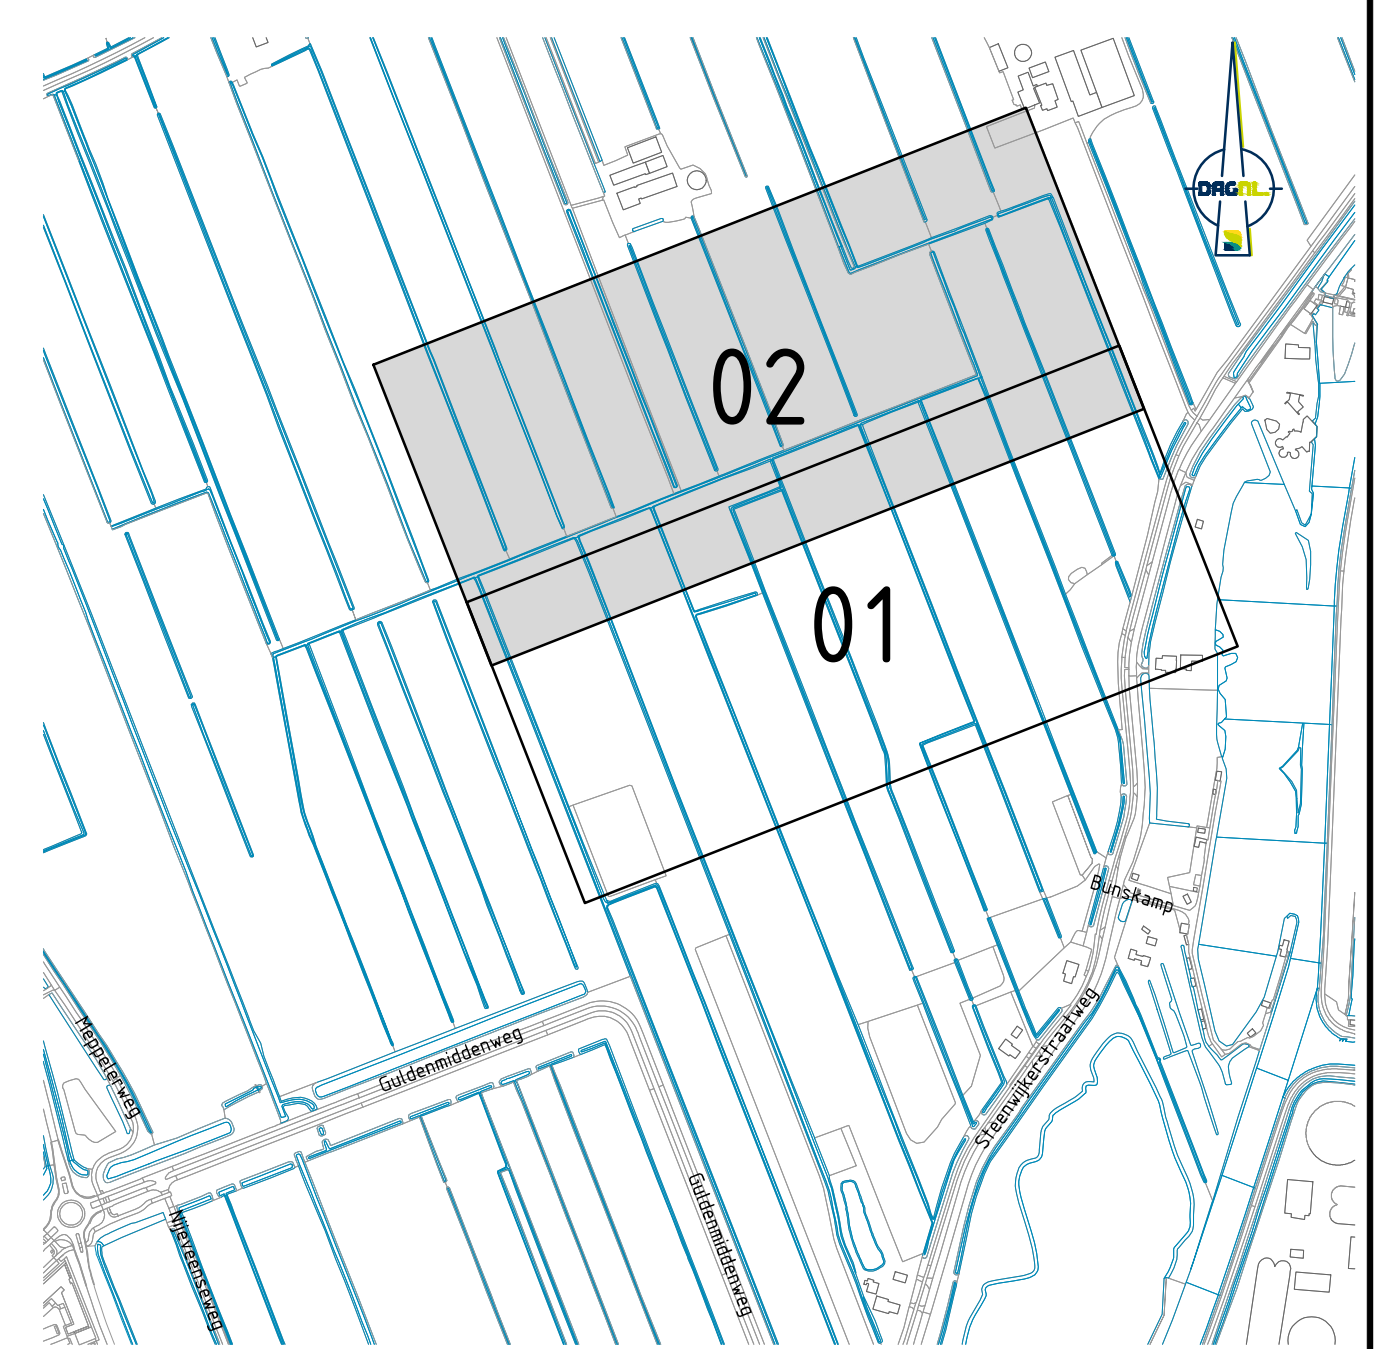

Maat in m, materiaalmaten in mm, polmaten in m t.o.v. N.A.P., diameters in mm, tenzij anders vermeld.

Wijzigingen

Code	Omschrijving	Datum	Gekend	Gecontroleerd
A	Maken tekening met riolering	23-07-2025		
E	Wijziging riolering en verplaatsing trafe	29-10-2025		

Opdrachtgever: Gemeente Meppel

Project: Bouwrijp maken Nieuweenslanden Boshoven

Onderwerp: Deelopdracht 3 Kabels en leidingen met riool, blad 2 van 2

Gekend: 03-06-2025

Goedgekeurd: 03-06-2025

Schale: 1:500

Status: Definitief

Formaat: A1 (900 x 1470)

Projectcode: P04492

Sort document: TEKENING

meppel.nl

buro noord

ONDERDEEL VAN DAGNL DE ADVISEERDE RIOLERING

Tekeningnummer: P04492-DG3-BRM-KL-04-DE

Legenda toegepaste uitzonderingsgrondslagen

In dit document zijn gegevens definitief geanonimiseerd op grond van:

Wet	Artikel	Omschrijving	Pagina's
Wet open overheid	Art. 5.1 lid 2 sub e	De eerbiediging van de persoonlijke levenssfeer	1