
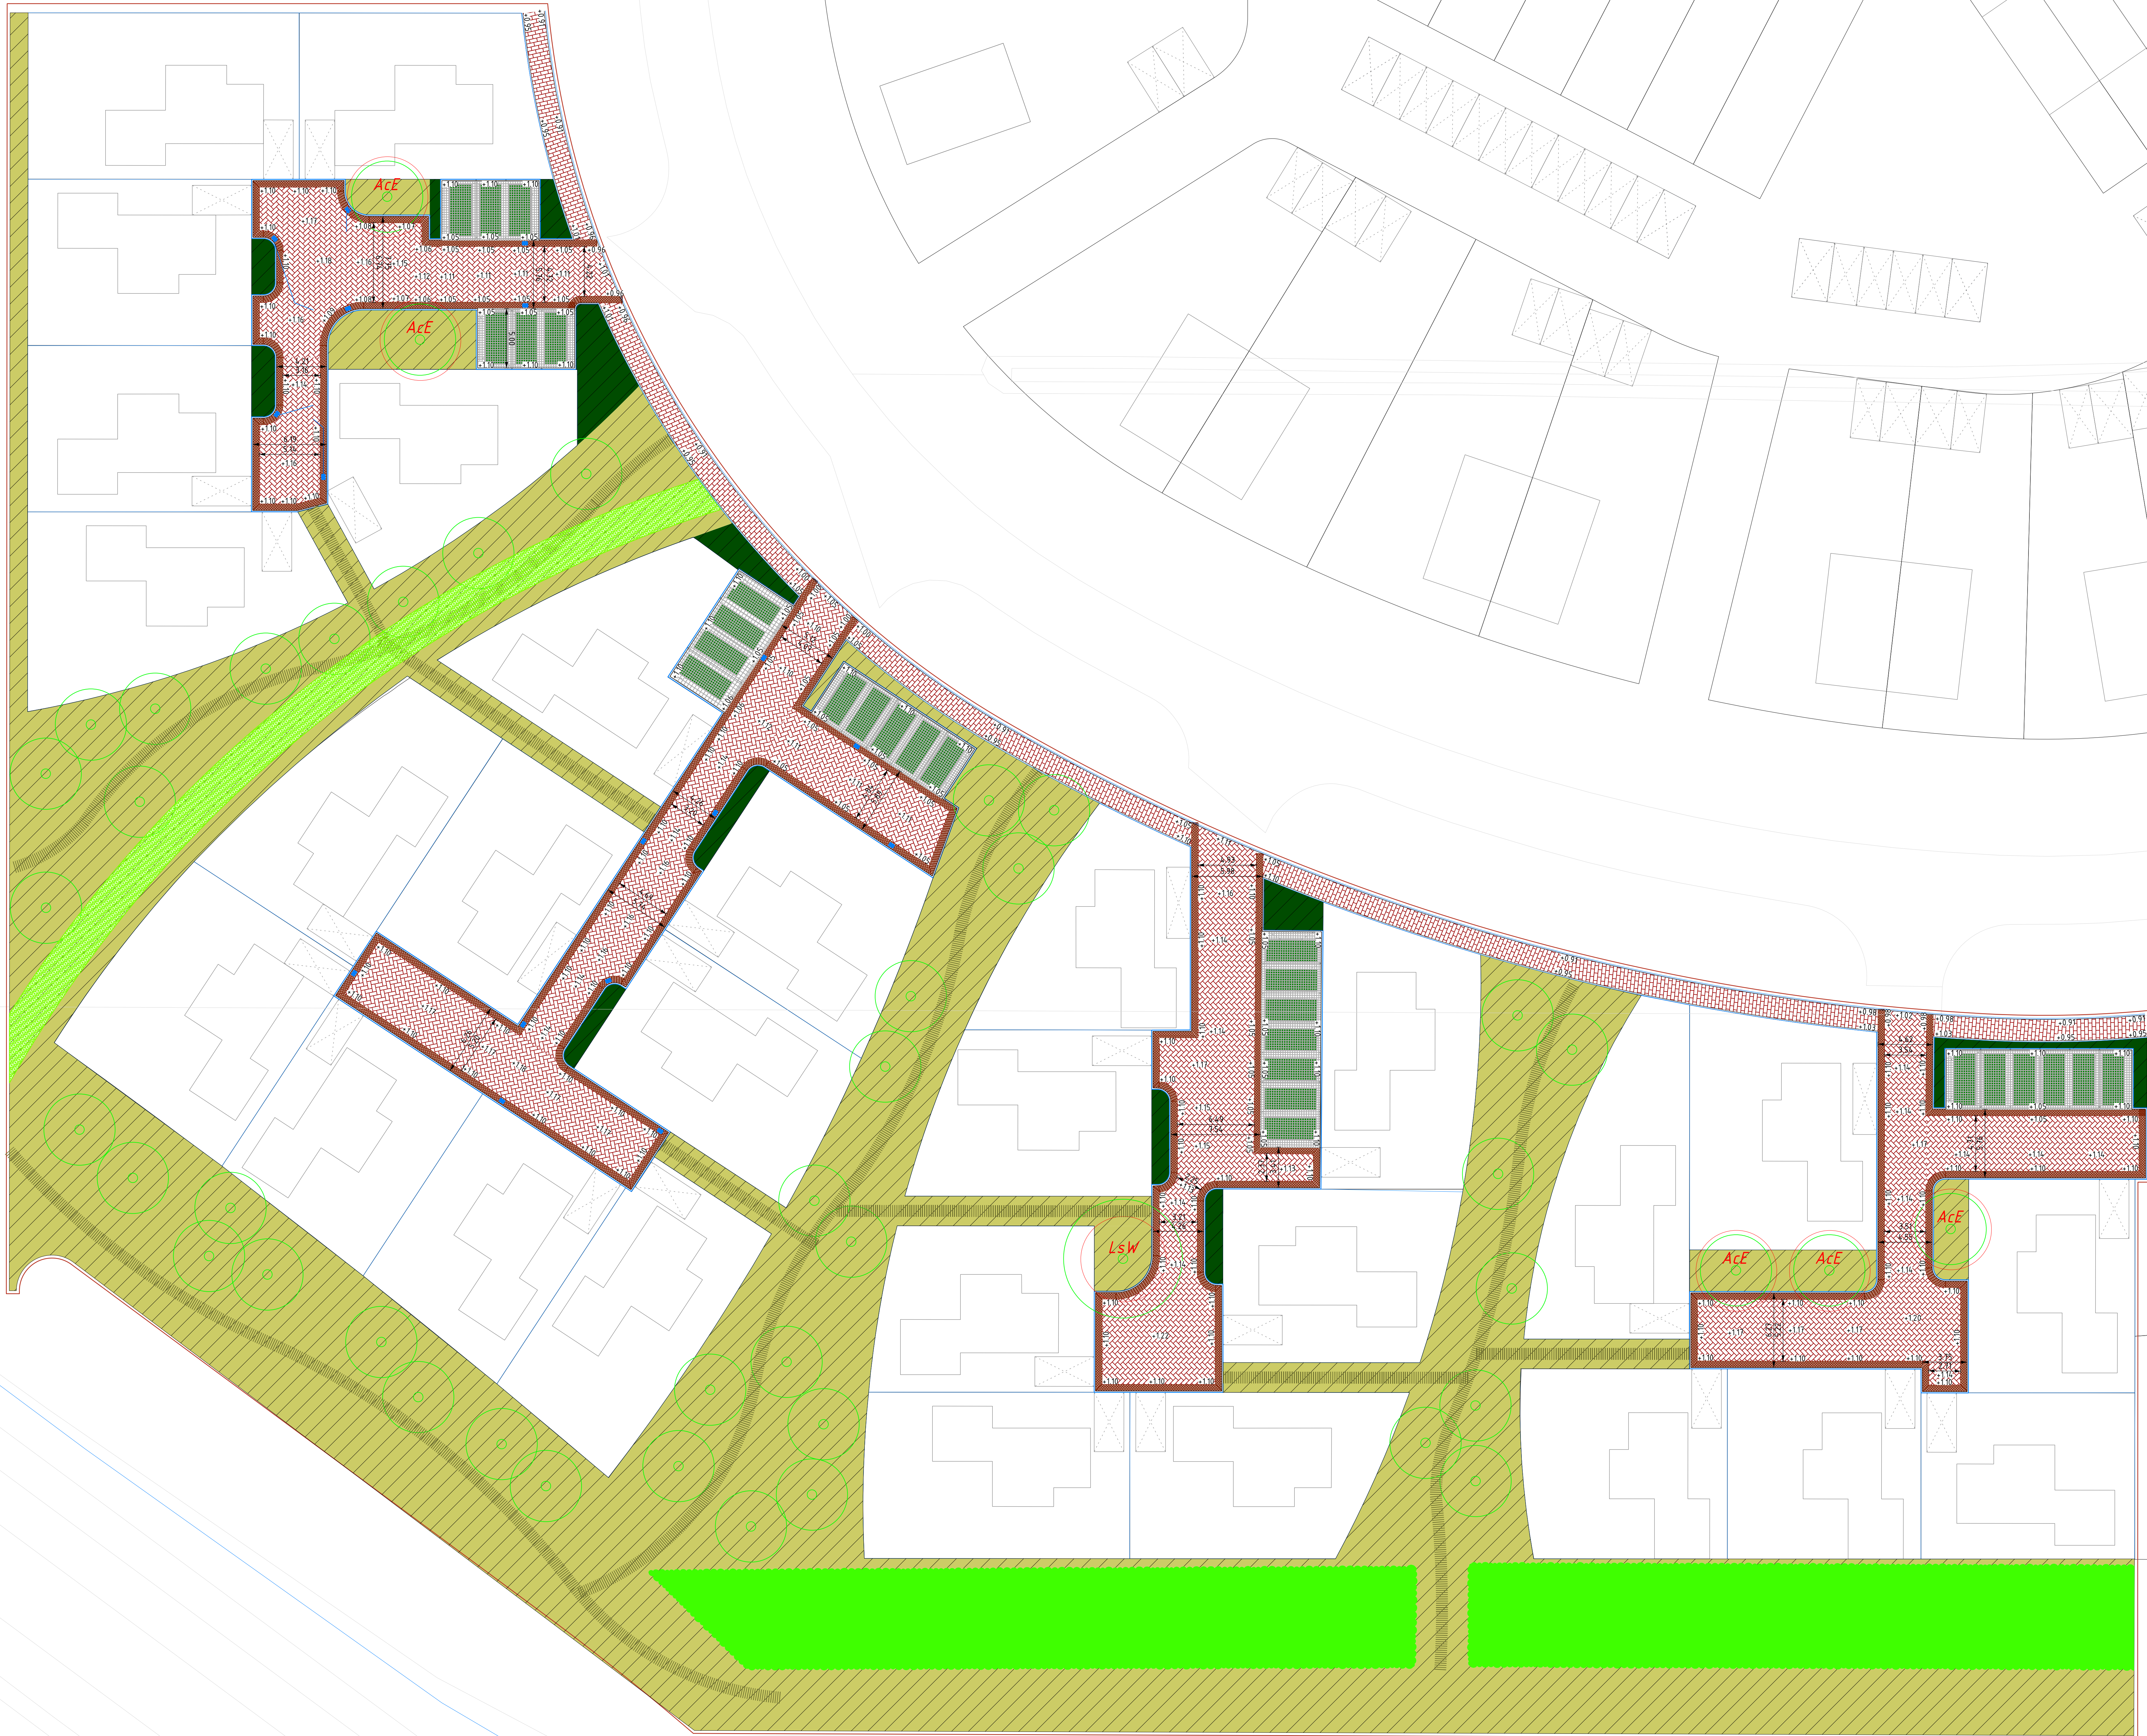


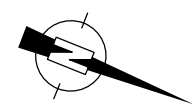

Legende	Naam
	Ramen
	Buitenrij Grondland
	Obstakel Vrije Ruimte Beveiligings
	Grasland
	Lichtmaat
	Goed Bss Reformaat 55trak
	Behouding Gebouw
	Grensvrijheid
	Grens Werkruimte
	Tuindeel
	Ligging
	Kalkaansluiting
	Oplossing 100X250
	100X250
	Voorkeuze
	Parkopbouw tegels
	Materialgrens
	Lichtmaat 2
	Kavel
	Graslandsteen
	Verharding Straatbalken
	Bos
	Stadse Groen

Opdrachtgever	Goedgekeurd door	Goedgekeurd	Blad	Aantal	Taal	Documentstatus
Project: Boshoven Small Villa's - WRM	Goedgekeurd door: 12.11.25	Goedgekeurd: 12.11.25	Blad: 1	Aantal: 1	Taal: NL	Documentstatus: VO
Project: Boshoven Small Villa's - WRM	Goedgekeurd door: 12.11.25	Goedgekeurd: 12.11.25	Blad: 1	Aantal: 1	Taal: NL	Documentstatus: VO

Project	Opdrachtgever	Goedgekeurd door	Goedgekeurd	Blad	Aantal	Taal	Documentstatus
Project: Boshoven Small Villa's - WRM	Opdrachtgever: Gemeente Meppel Team Ruimte Initiatief	Goedgekeurd door: 12.11.25	Goedgekeurd: 12.11.25	Blad: 1	Aantal: 1	Taal: NL	Documentstatus: VO
Project: Boshoven Small Villa's - WRM	Opdrachtgever: Gemeente Meppel Team Ruimte Initiatief	Goedgekeurd door: 12.11.25	Goedgekeurd: 12.11.25	Blad: 1	Aantal: 1	Taal: NL	Documentstatus: VO

Gemeente Meppel	Telefoon: 14 0522	Website: www.meppel.nl	E-mail: postbus@meppel.nl
Gemeente Meppel	Telefoon: 14 0522	Website: www.meppel.nl	E-mail: postbus@meppel.nl
Gemeente Meppel	Telefoon: 14 0522	Website: www.meppel.nl	E-mail: postbus@meppel.nl



Legenda toegepaste uitzonderingsgrondslagen

In dit document zijn gegevens definitief geanonimiseerd op grond van:

Wet	Artikel	Omschrijving	Pagina's
Wet open overheid	Art. 5.1 lid 2 sub e	De eerbiediging van de persoonlijke levenssfeer	1