



Variant 1a (west)
Oever oost
4 windmolens - 130m

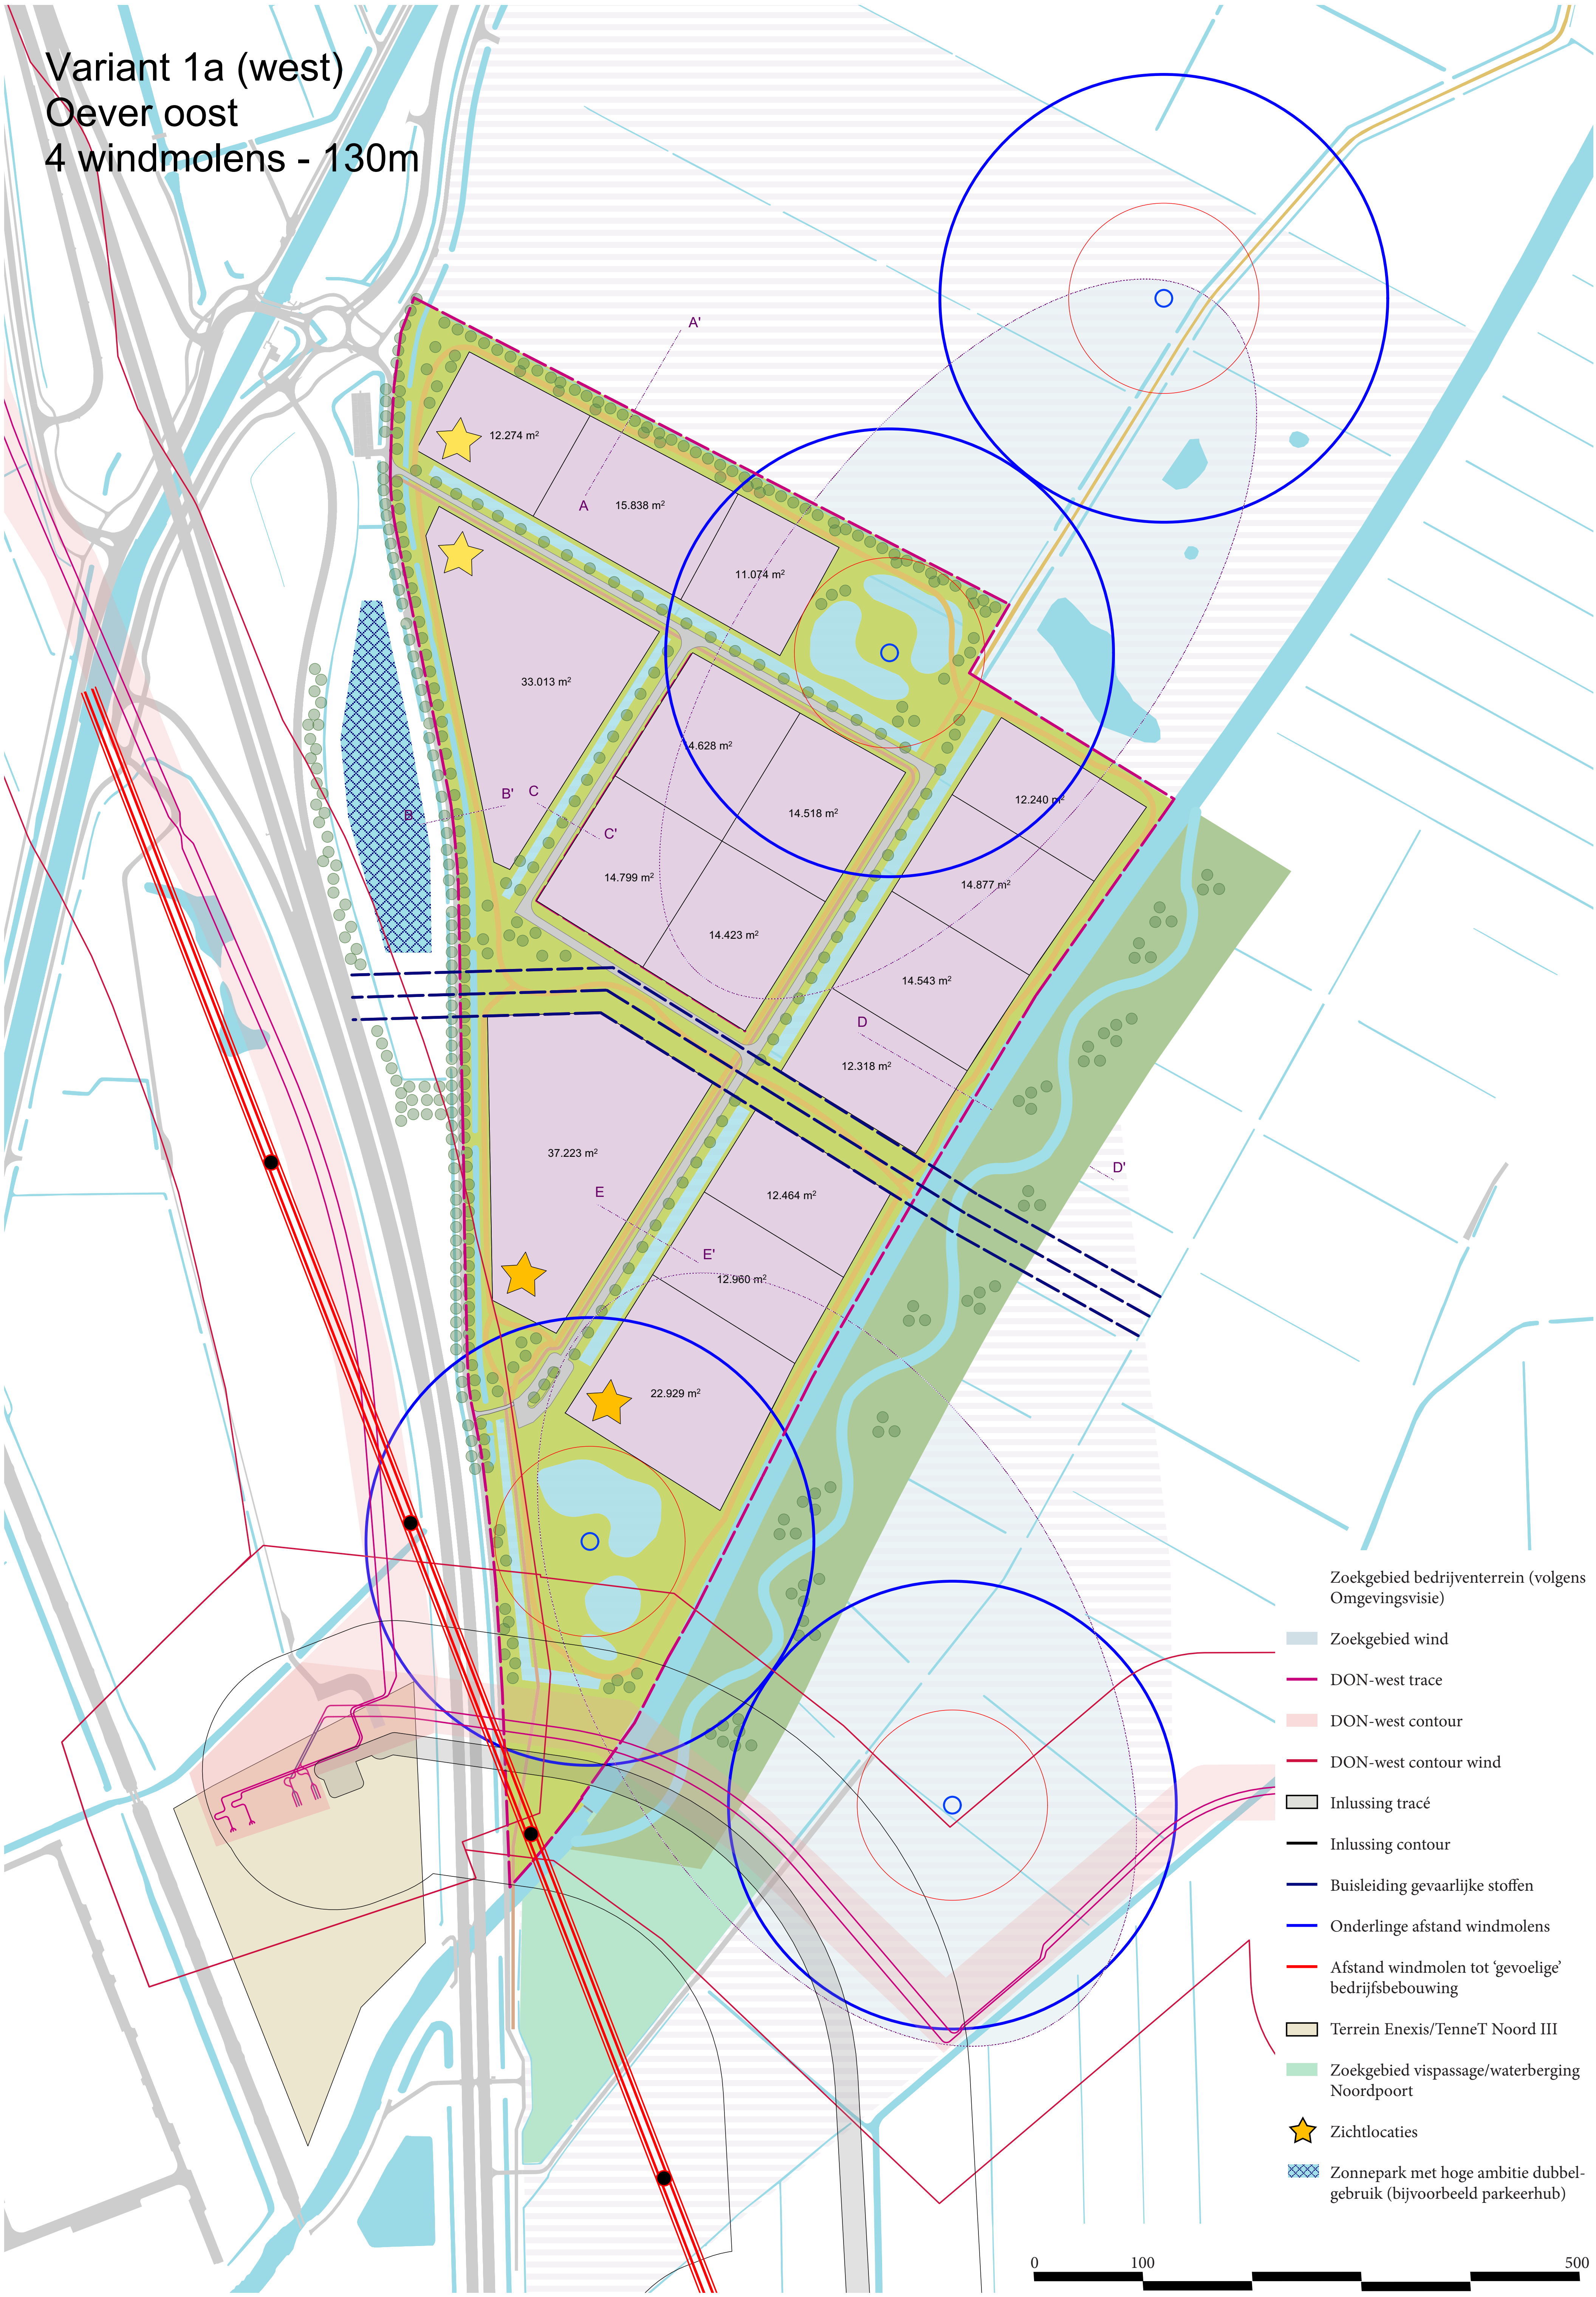

Variant 1b (west)
Oever oost
3 windmolens - 170m

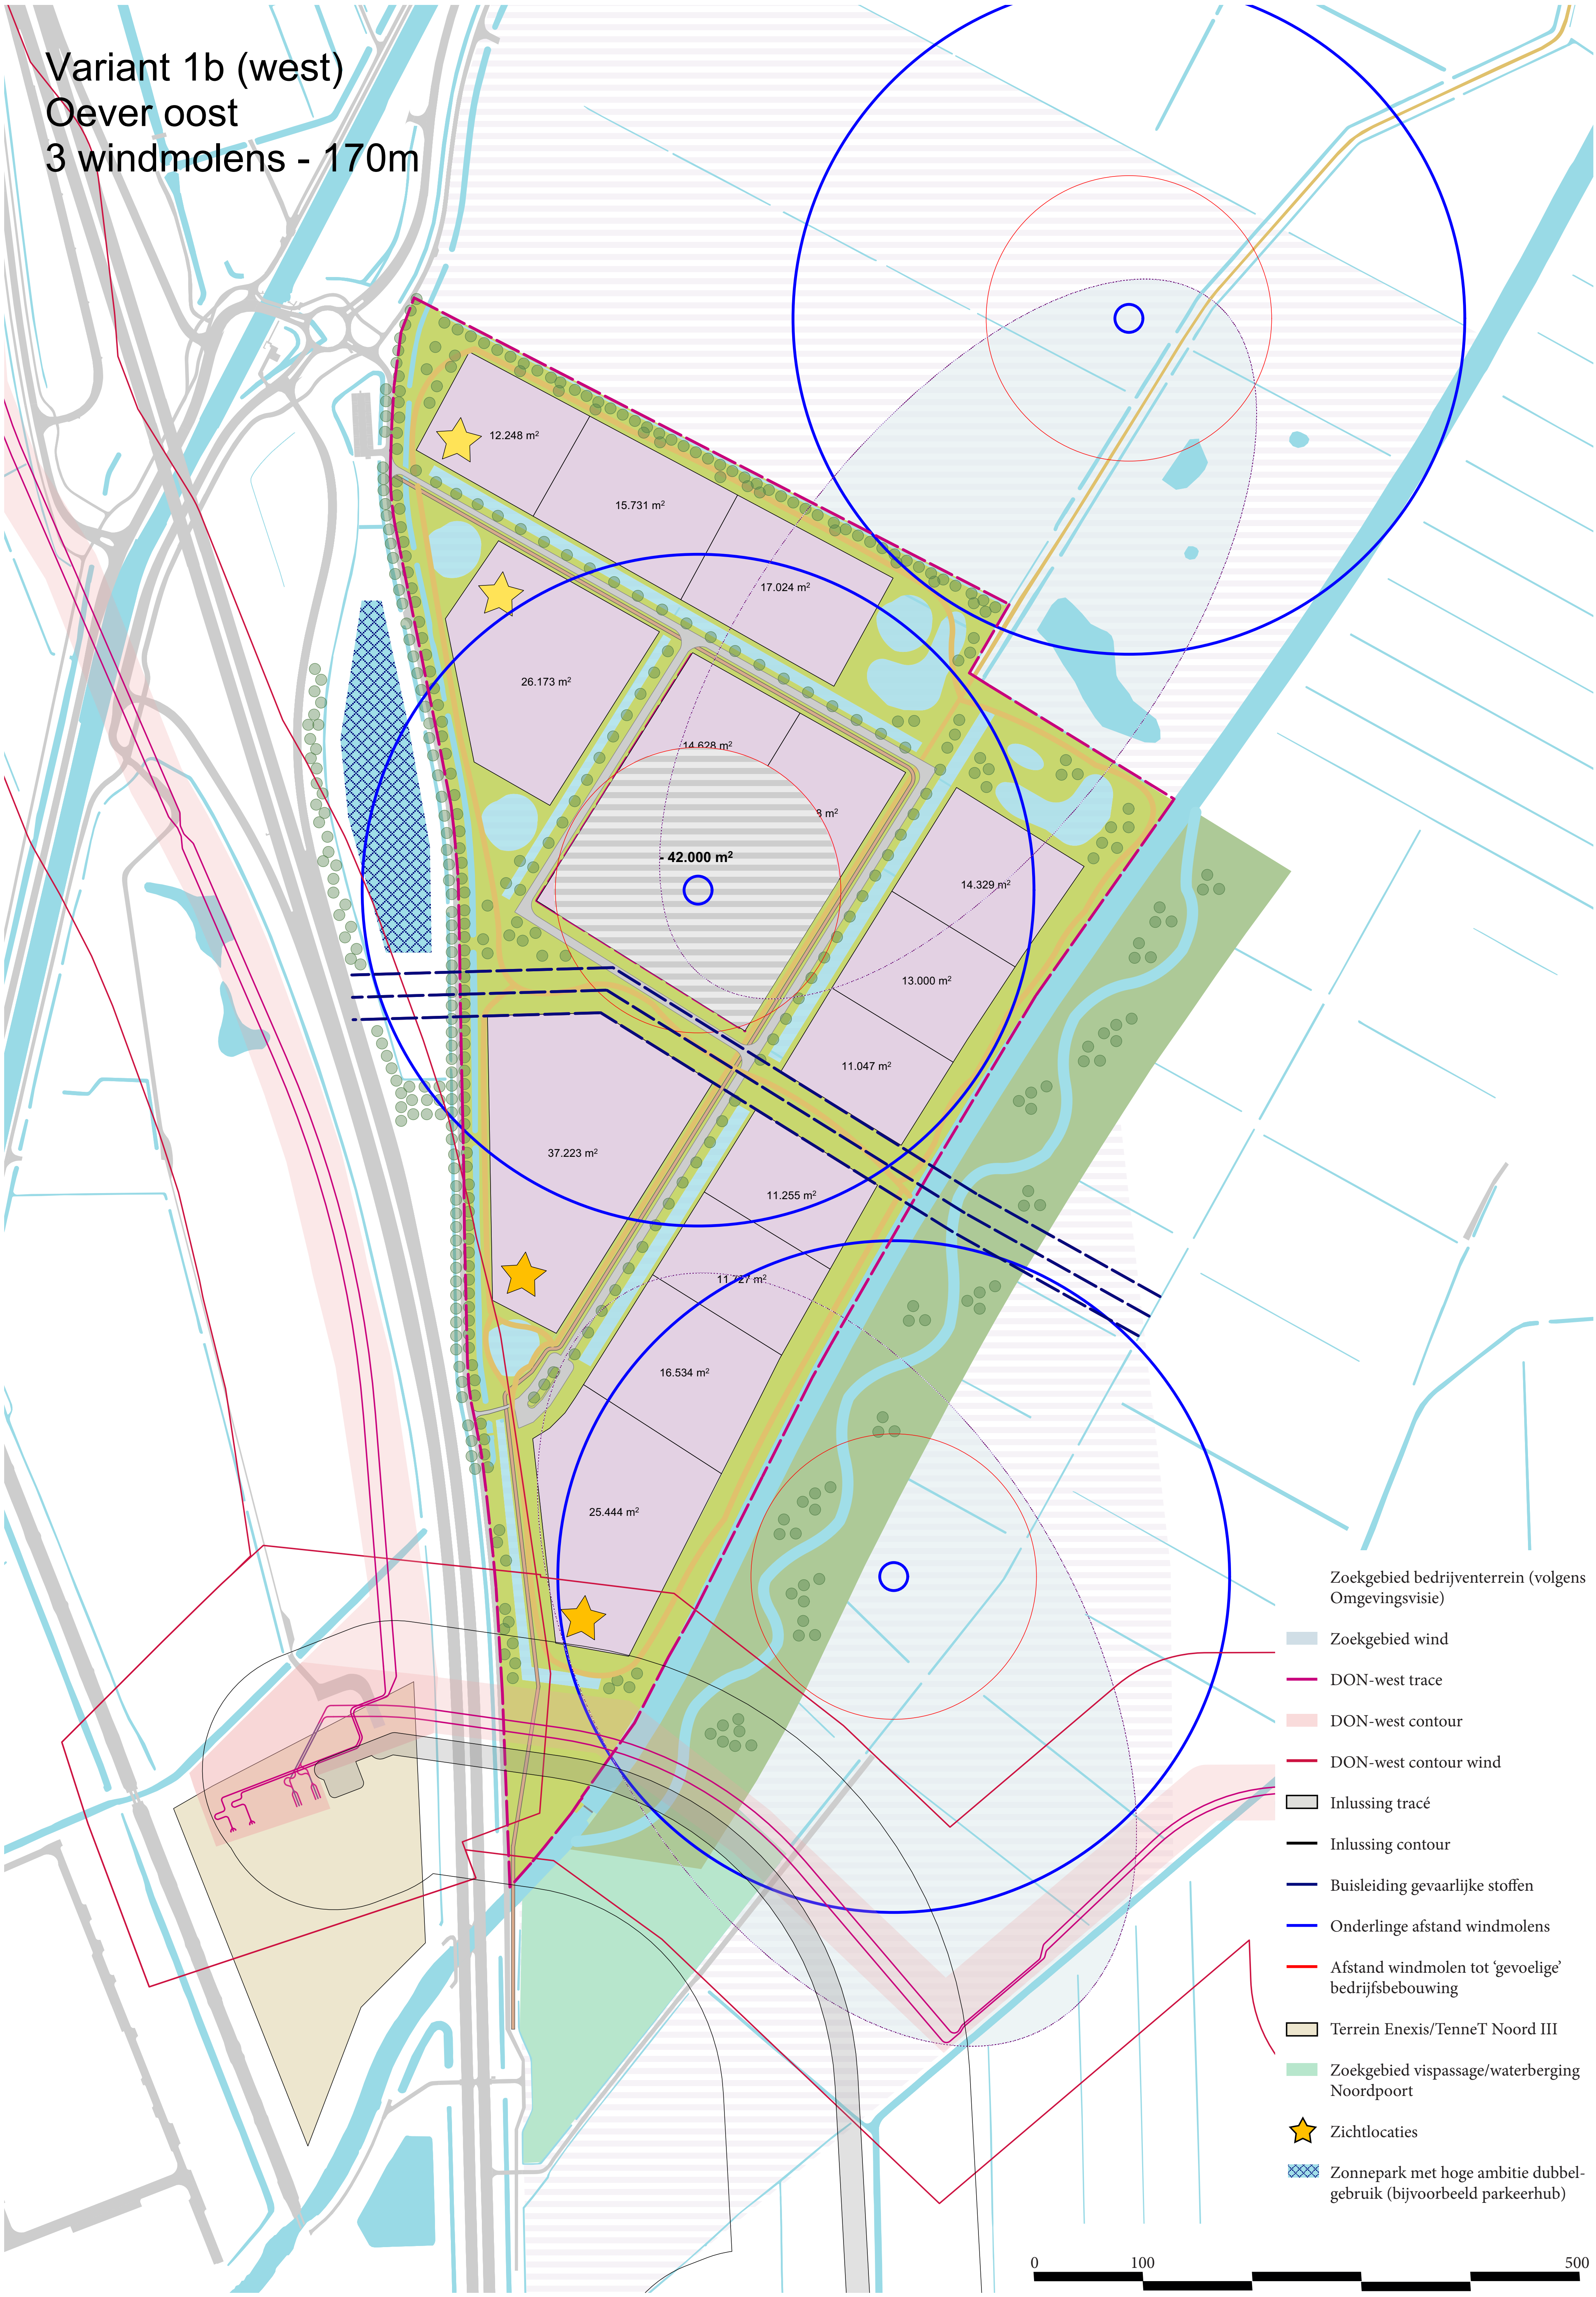

Zoekgebied bedrijventerrein (volgens Omgevingsvisie)

Zoekgebied wind

DON-west trace

DON-west contour

DON-west contour wind

Inlussing tracé

Inlussing contour

Buisleiding gevaarlijke stoffen

Onderlinge afstand windmolens

Afstand windmolen tot 'gevoelige' bedrijfsbebouwing

Terrein Enexis/TenneT Noord III


Zoekgebied vispassage/waterberging Noordpoort

Zichtlocaties


Zonnepark met hoge ambitie dubbelgebruik (bijvoorbeeld parkeerhub)

0 100 500


Variant 1c (west)
Oever oost
4 windmolens - 130m
alternatief

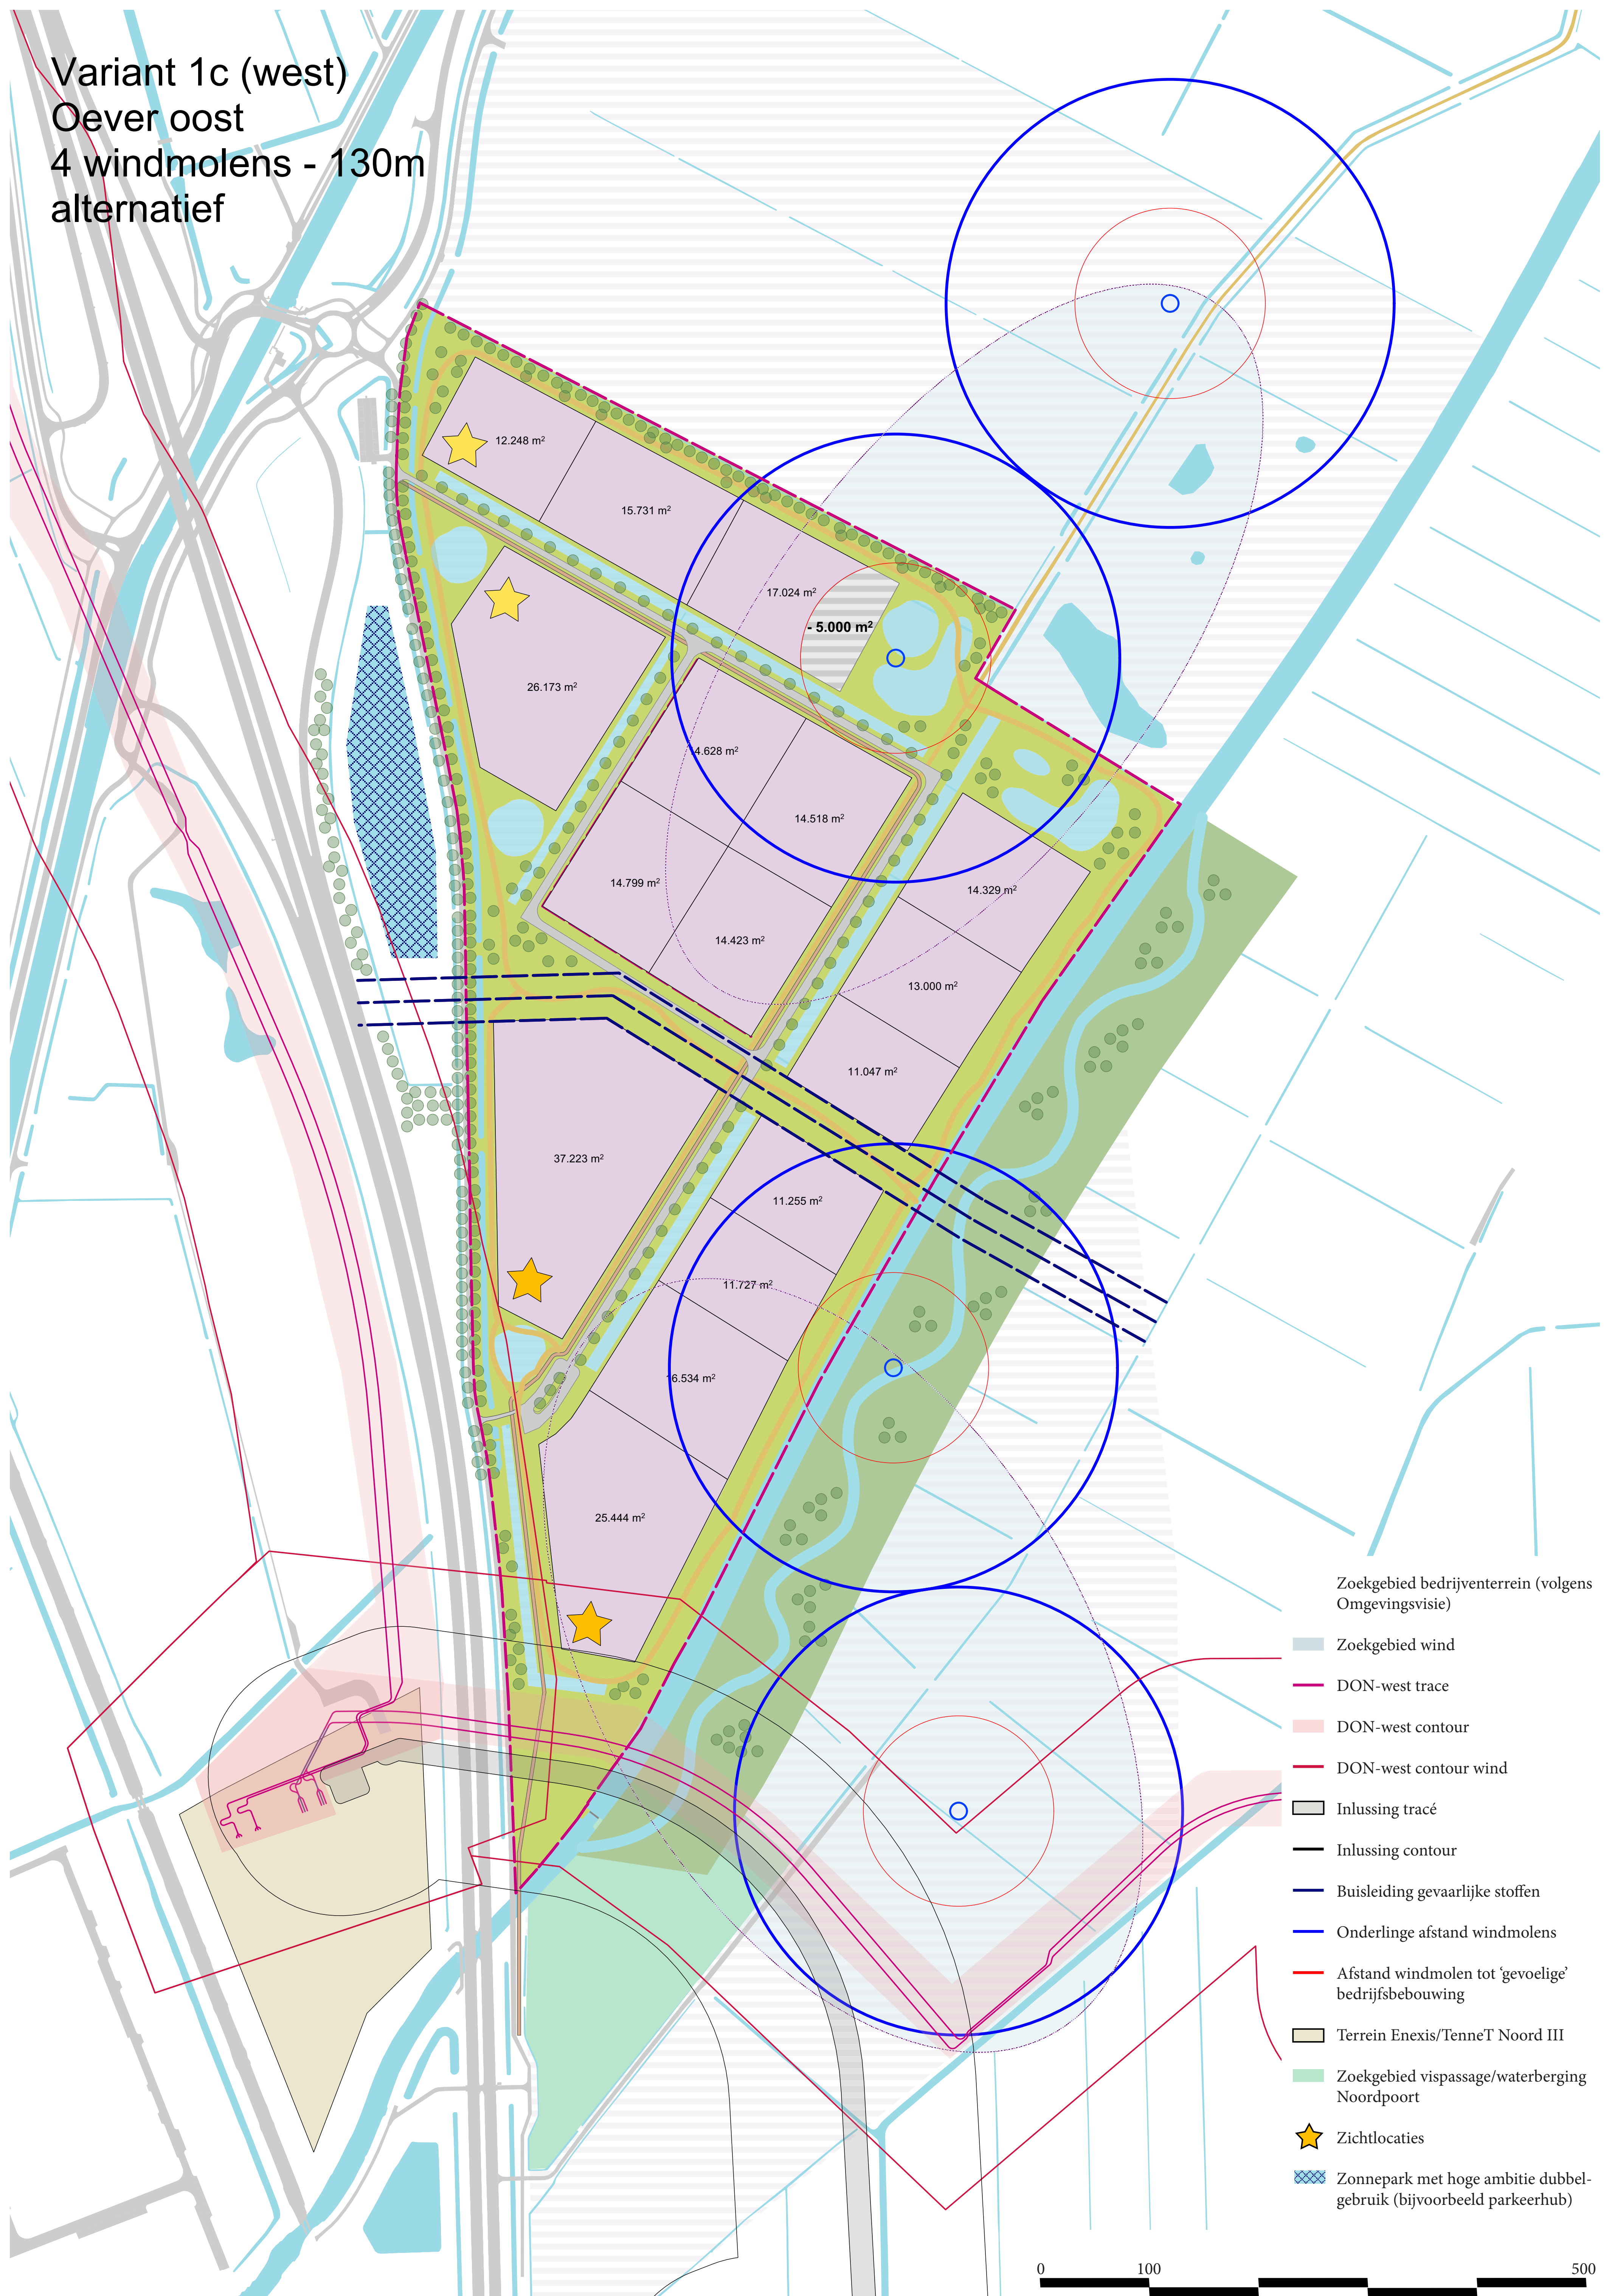

Variant 1d (west)
Oever oost (noord)
4 windmolens - 130m
alternatief

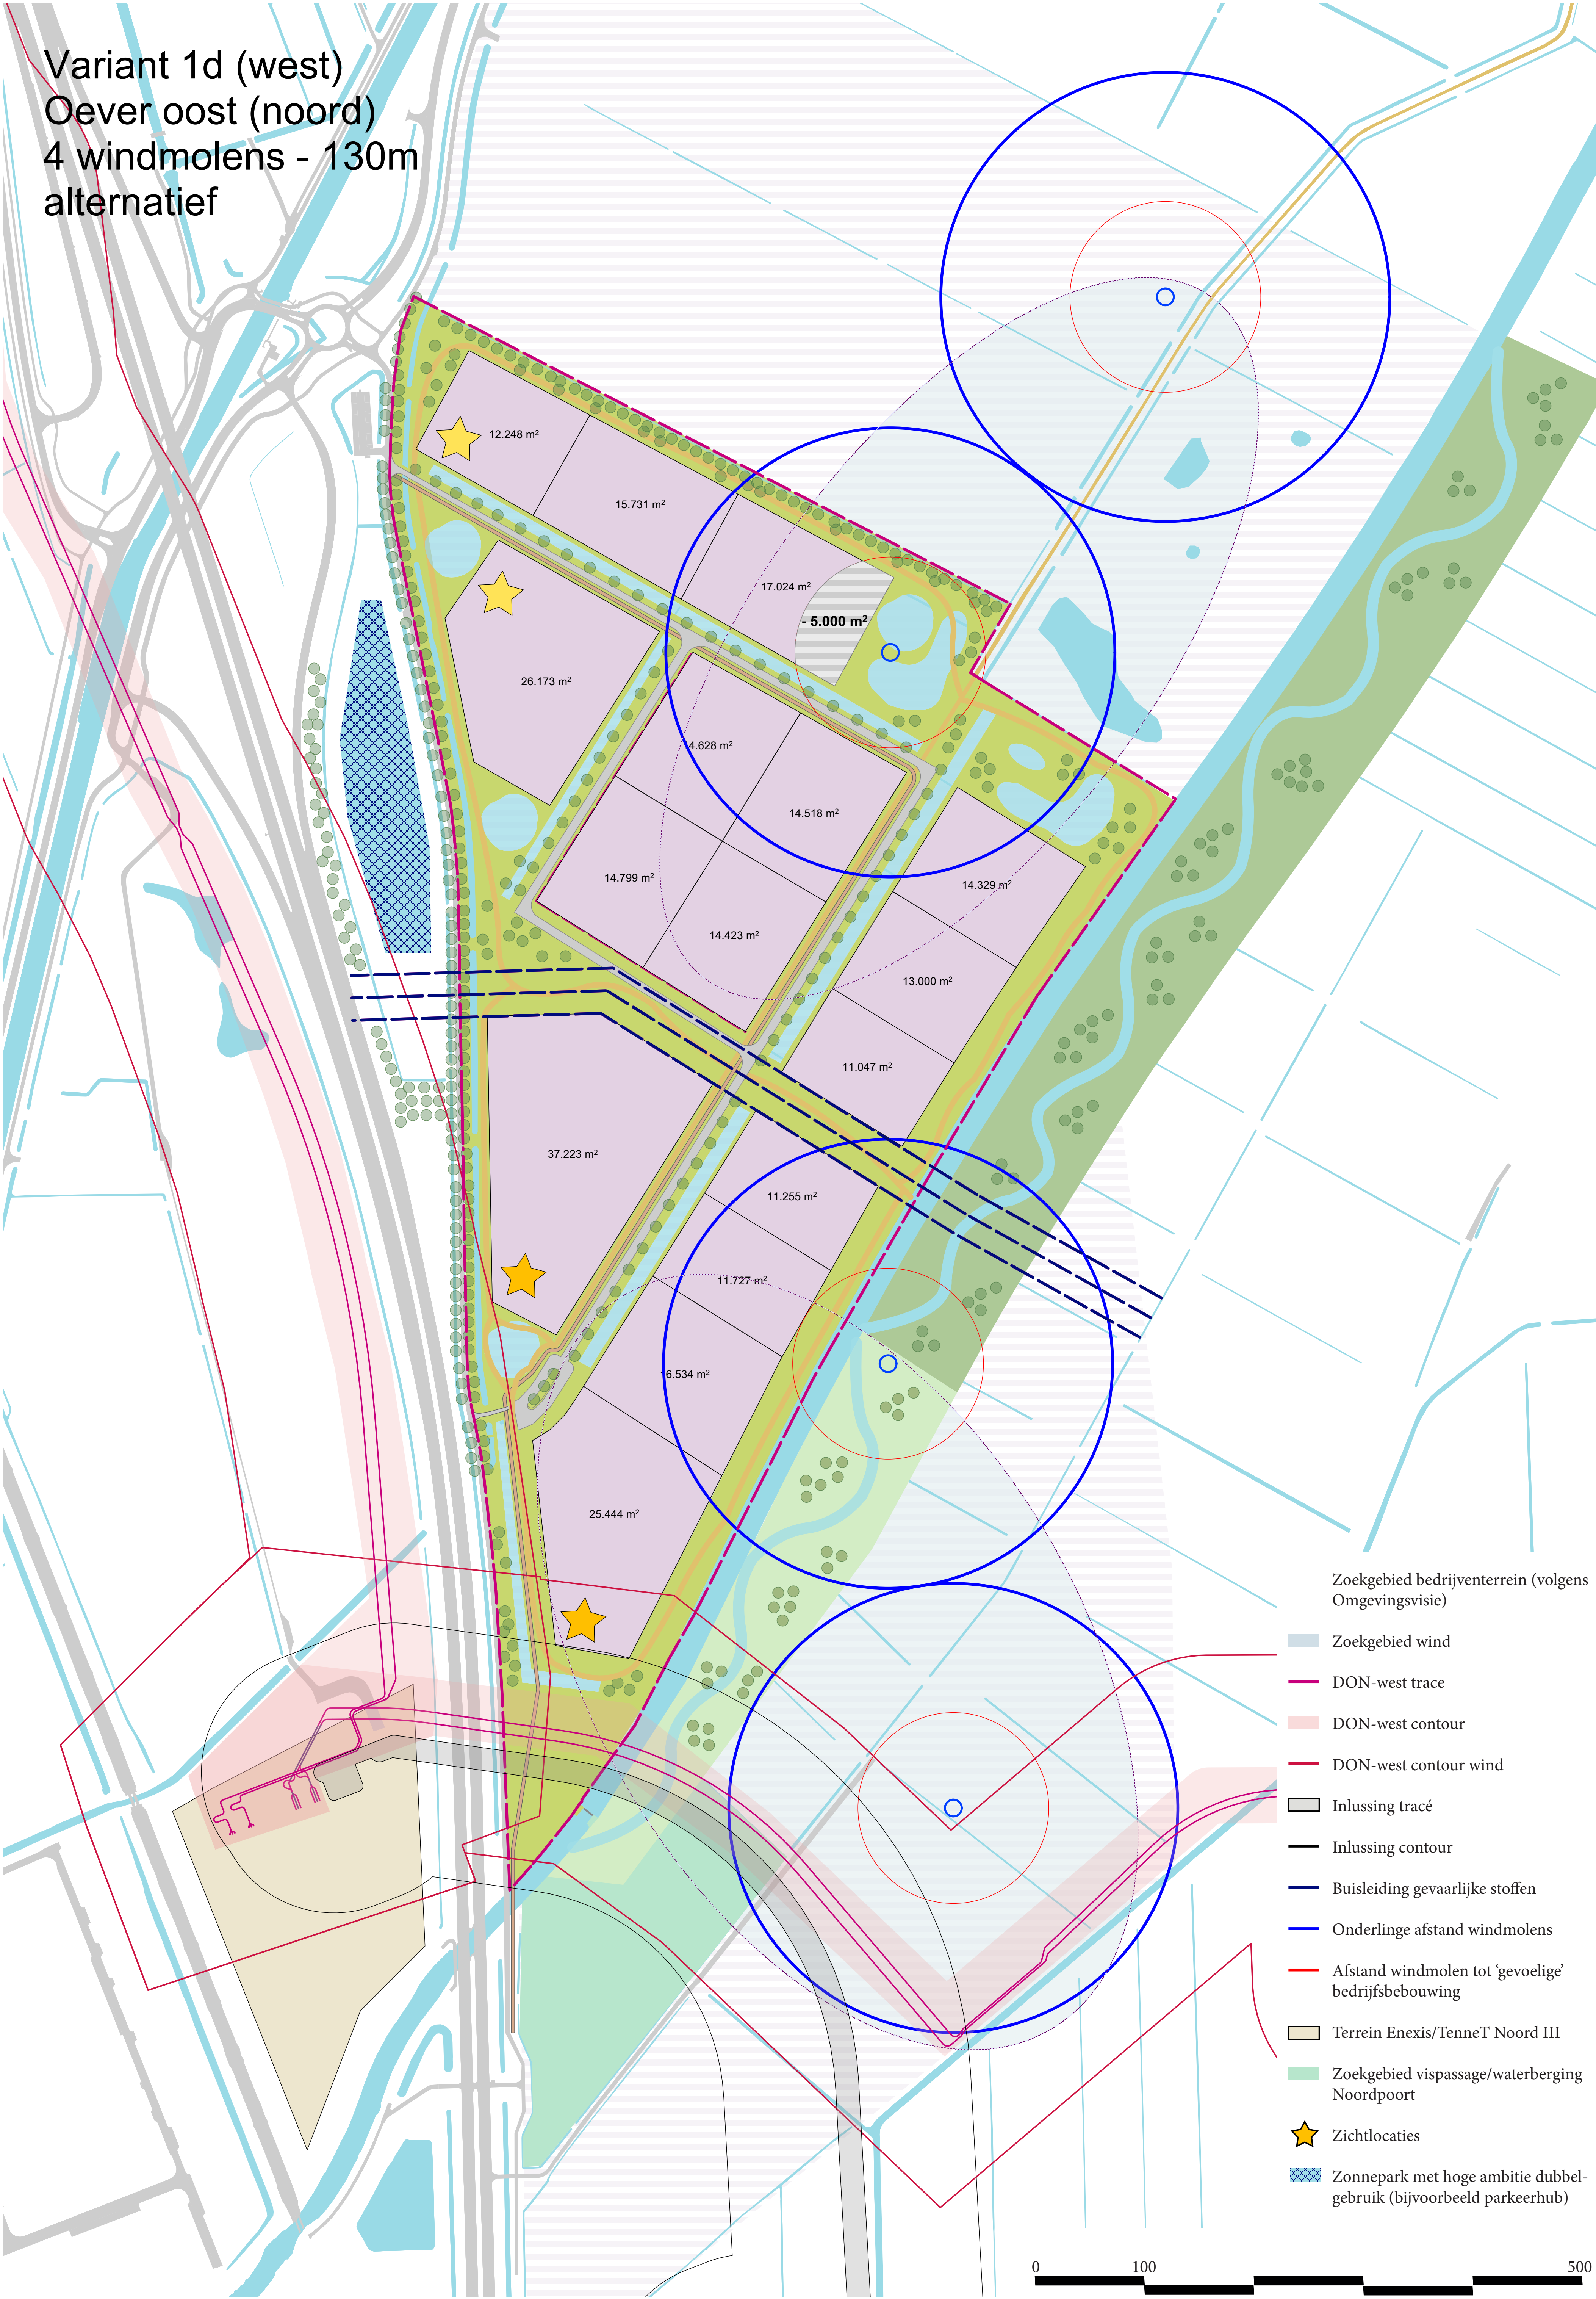

Variant 2a (west-oost)
Oever oost
4 windmolens - 130m

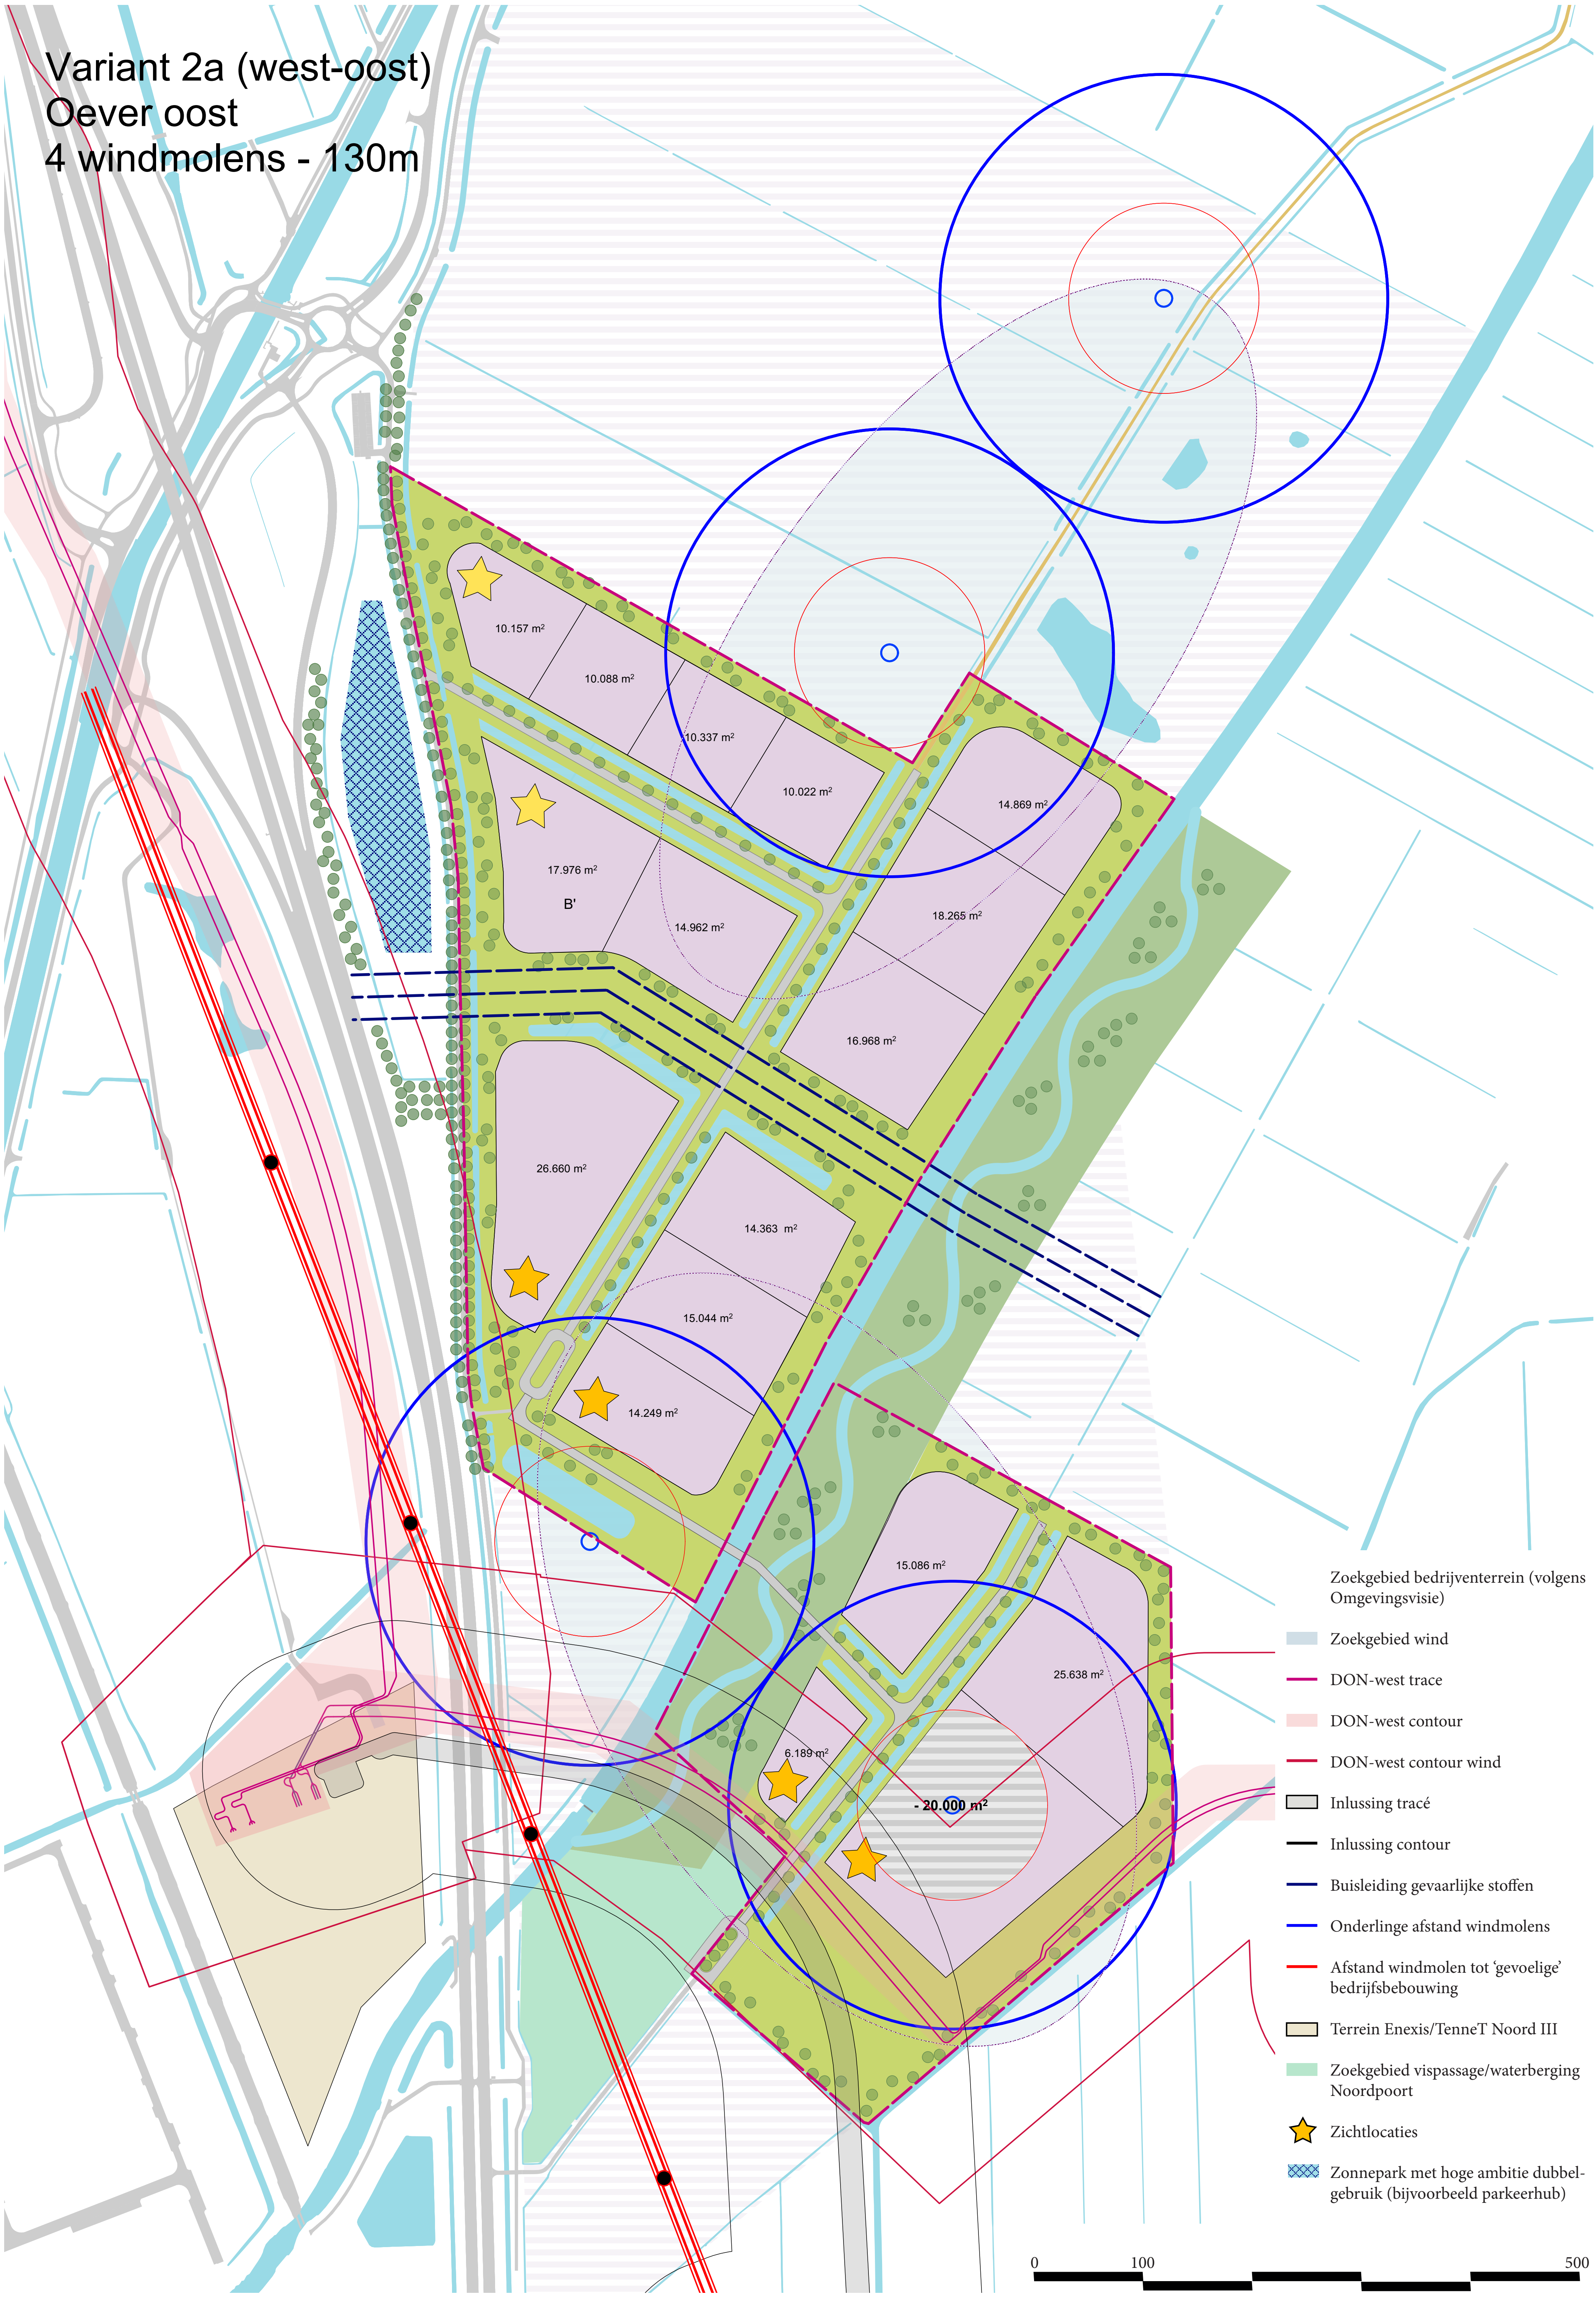

Zoekgebied bedrijventerrein (volgens Omgevingsvisie)

Zoekgebied wind

DON-west trace

DON-west contour

DON-west contour wind

Inlusing tracé

Inlusing contour

Buisleiding gevaarlijke stoffen

Onderlinge afstand windmolens

Afstand windmolen tot 'gevoelige' bedrijfsbebouwing

Terrein Enexis/TenneT Noord III


Zoekgebied vispassage/waterberging Noordpoort

Zichtlocaties


Zonnepark met hoge ambitie dubbelgebruik (bijvoorbeeld parkeerhub)

0 100 500


Variant 2b (west-oost)
Oever oost
3 windmolens - 170m

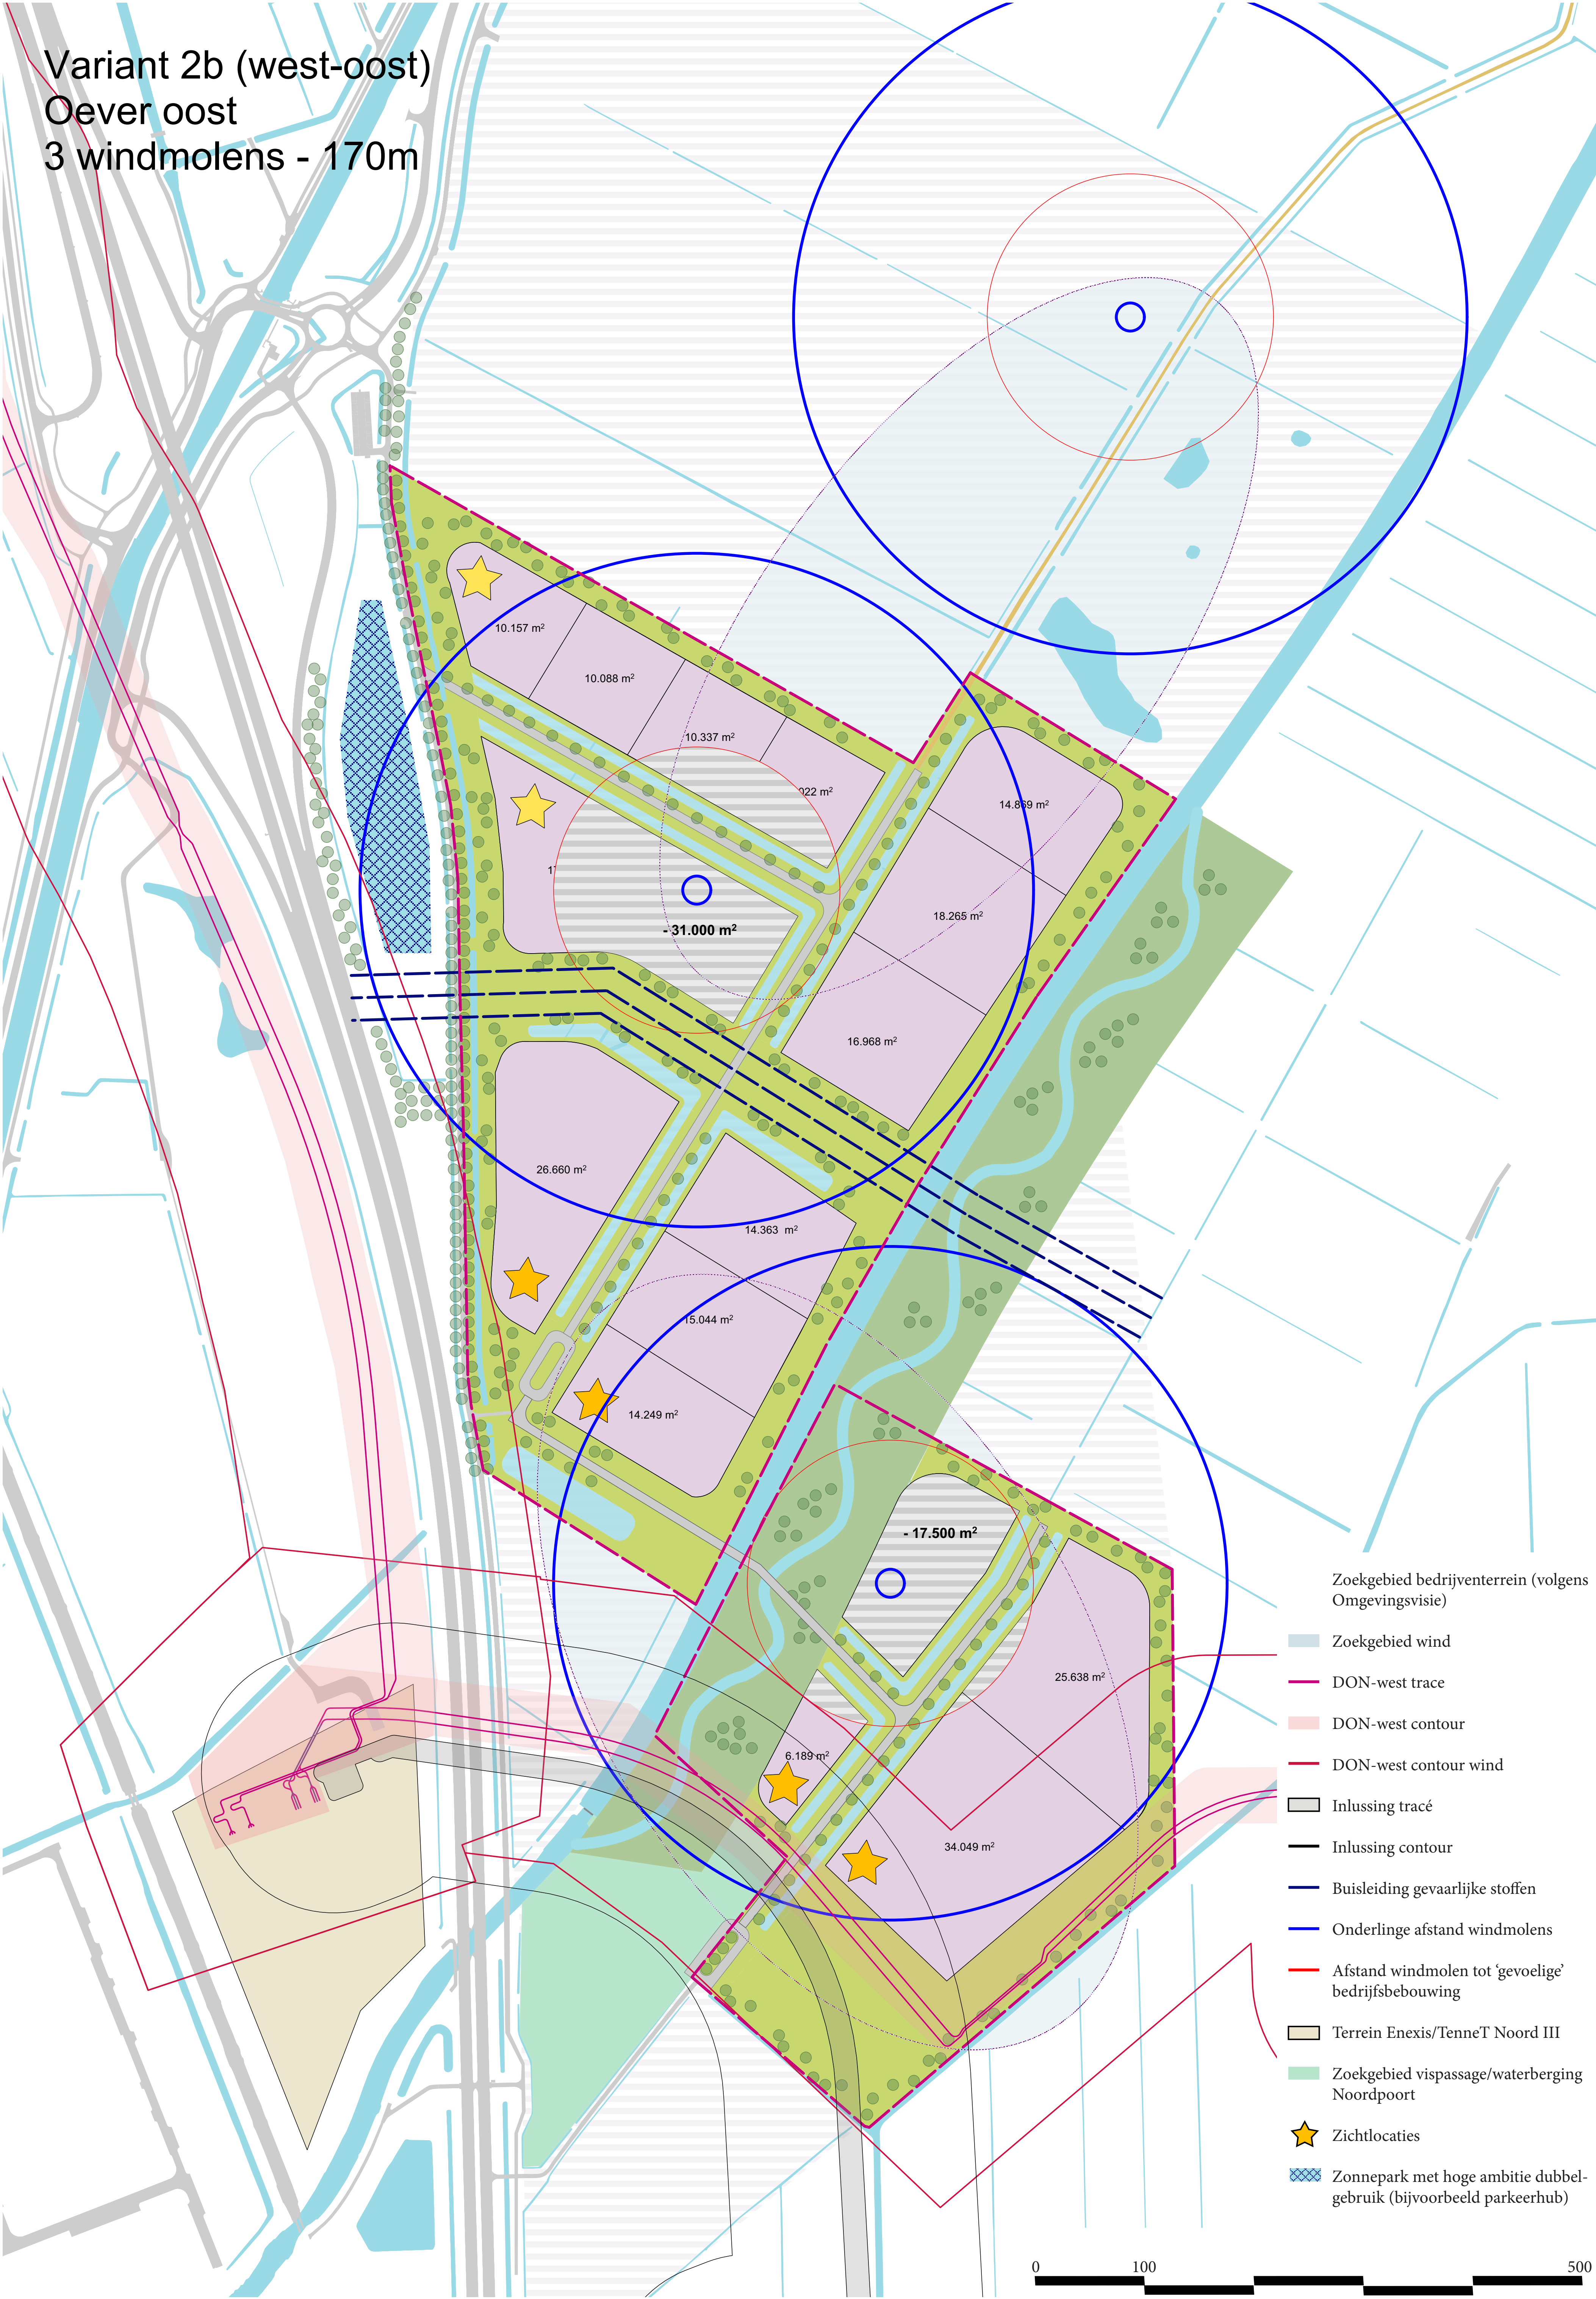

Variant 2c (west-oost)
Oever oost
4 windmolens - 130m
alternatief

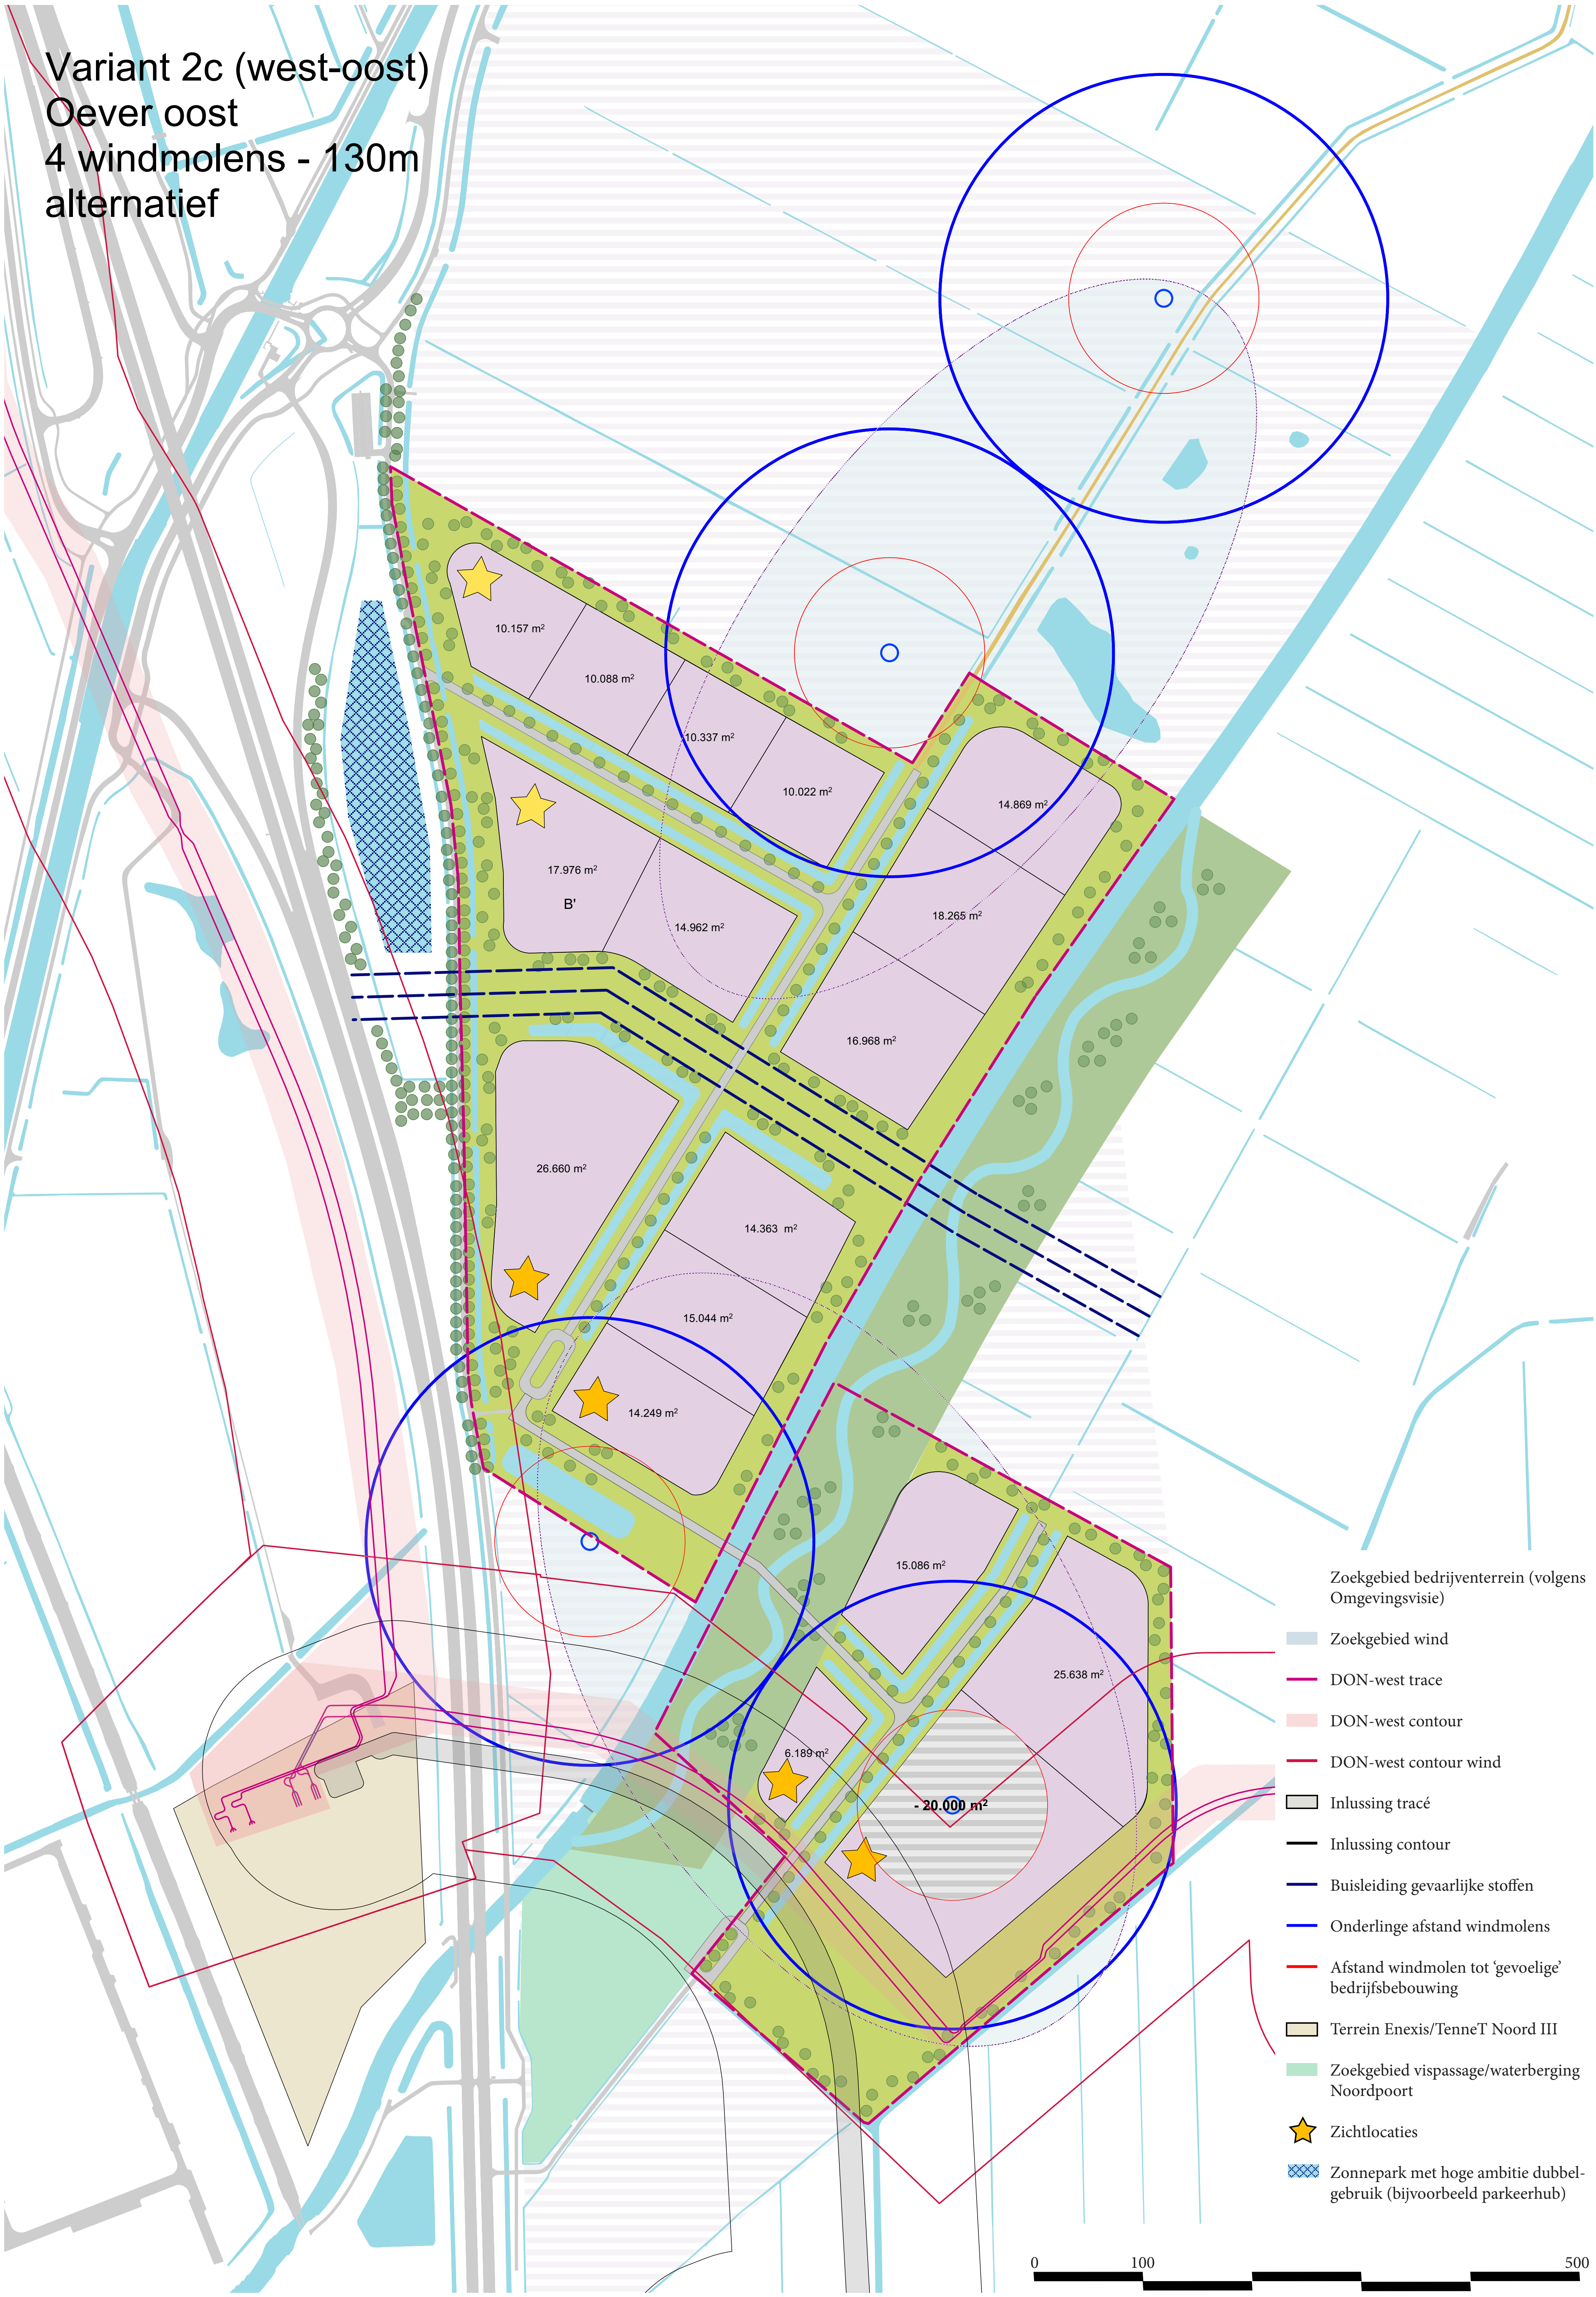

Variant 2d (west-oost)
Oever oost (noord)
4 windmolens - 130m

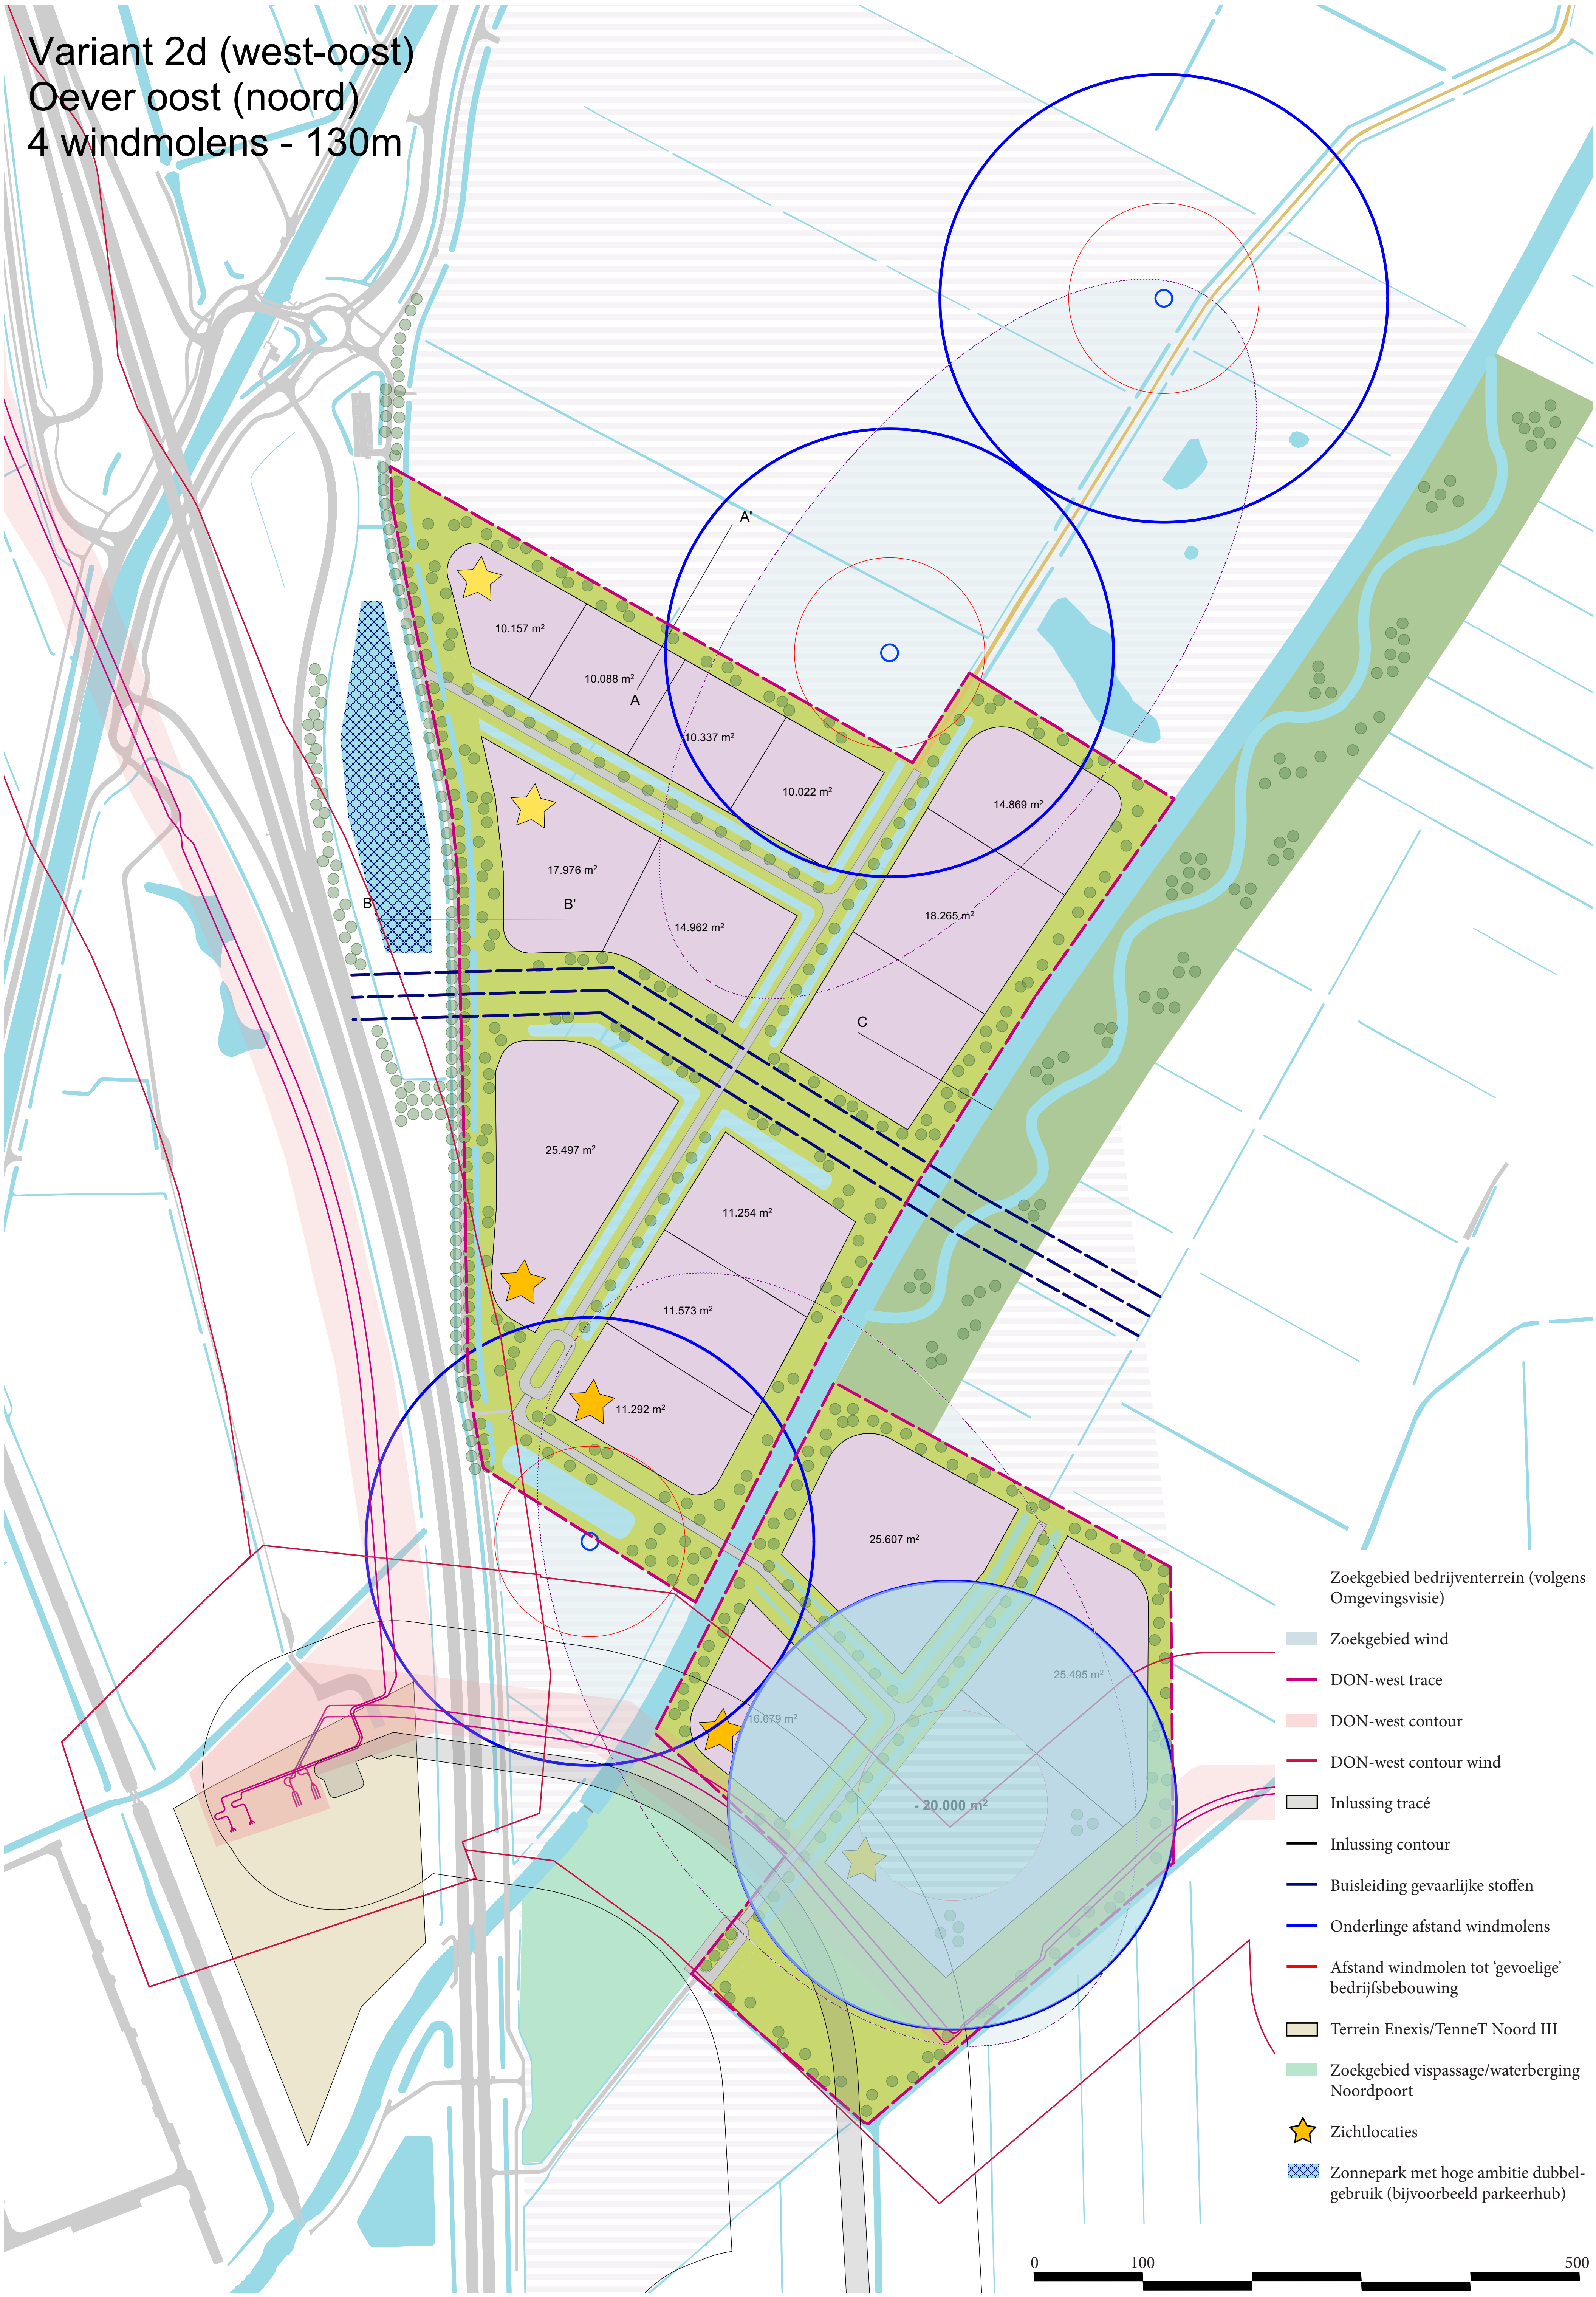

Zoekgebied bedrijventerrein (volgens Omgevingsvisie)

Zoekgebied wind

DON-west trace

DON-west contour

DON-west contour wind

Inlussing tracé

Inlussing contour

Buisleiding gevaarlijke stoffen

Onderlinge afstand windmolens

Afstand windmolen tot 'gevoelige' bedrijfsbebouwing

Terrein Enexis/TenneT Noord III

Zoekgebied vispassage/waterberging Noordpoort

Zichtlocaties

Zonnepark met hoge ambitie dubbelgebruik (bijvoorbeeld parkeerhub)

0 100 500